


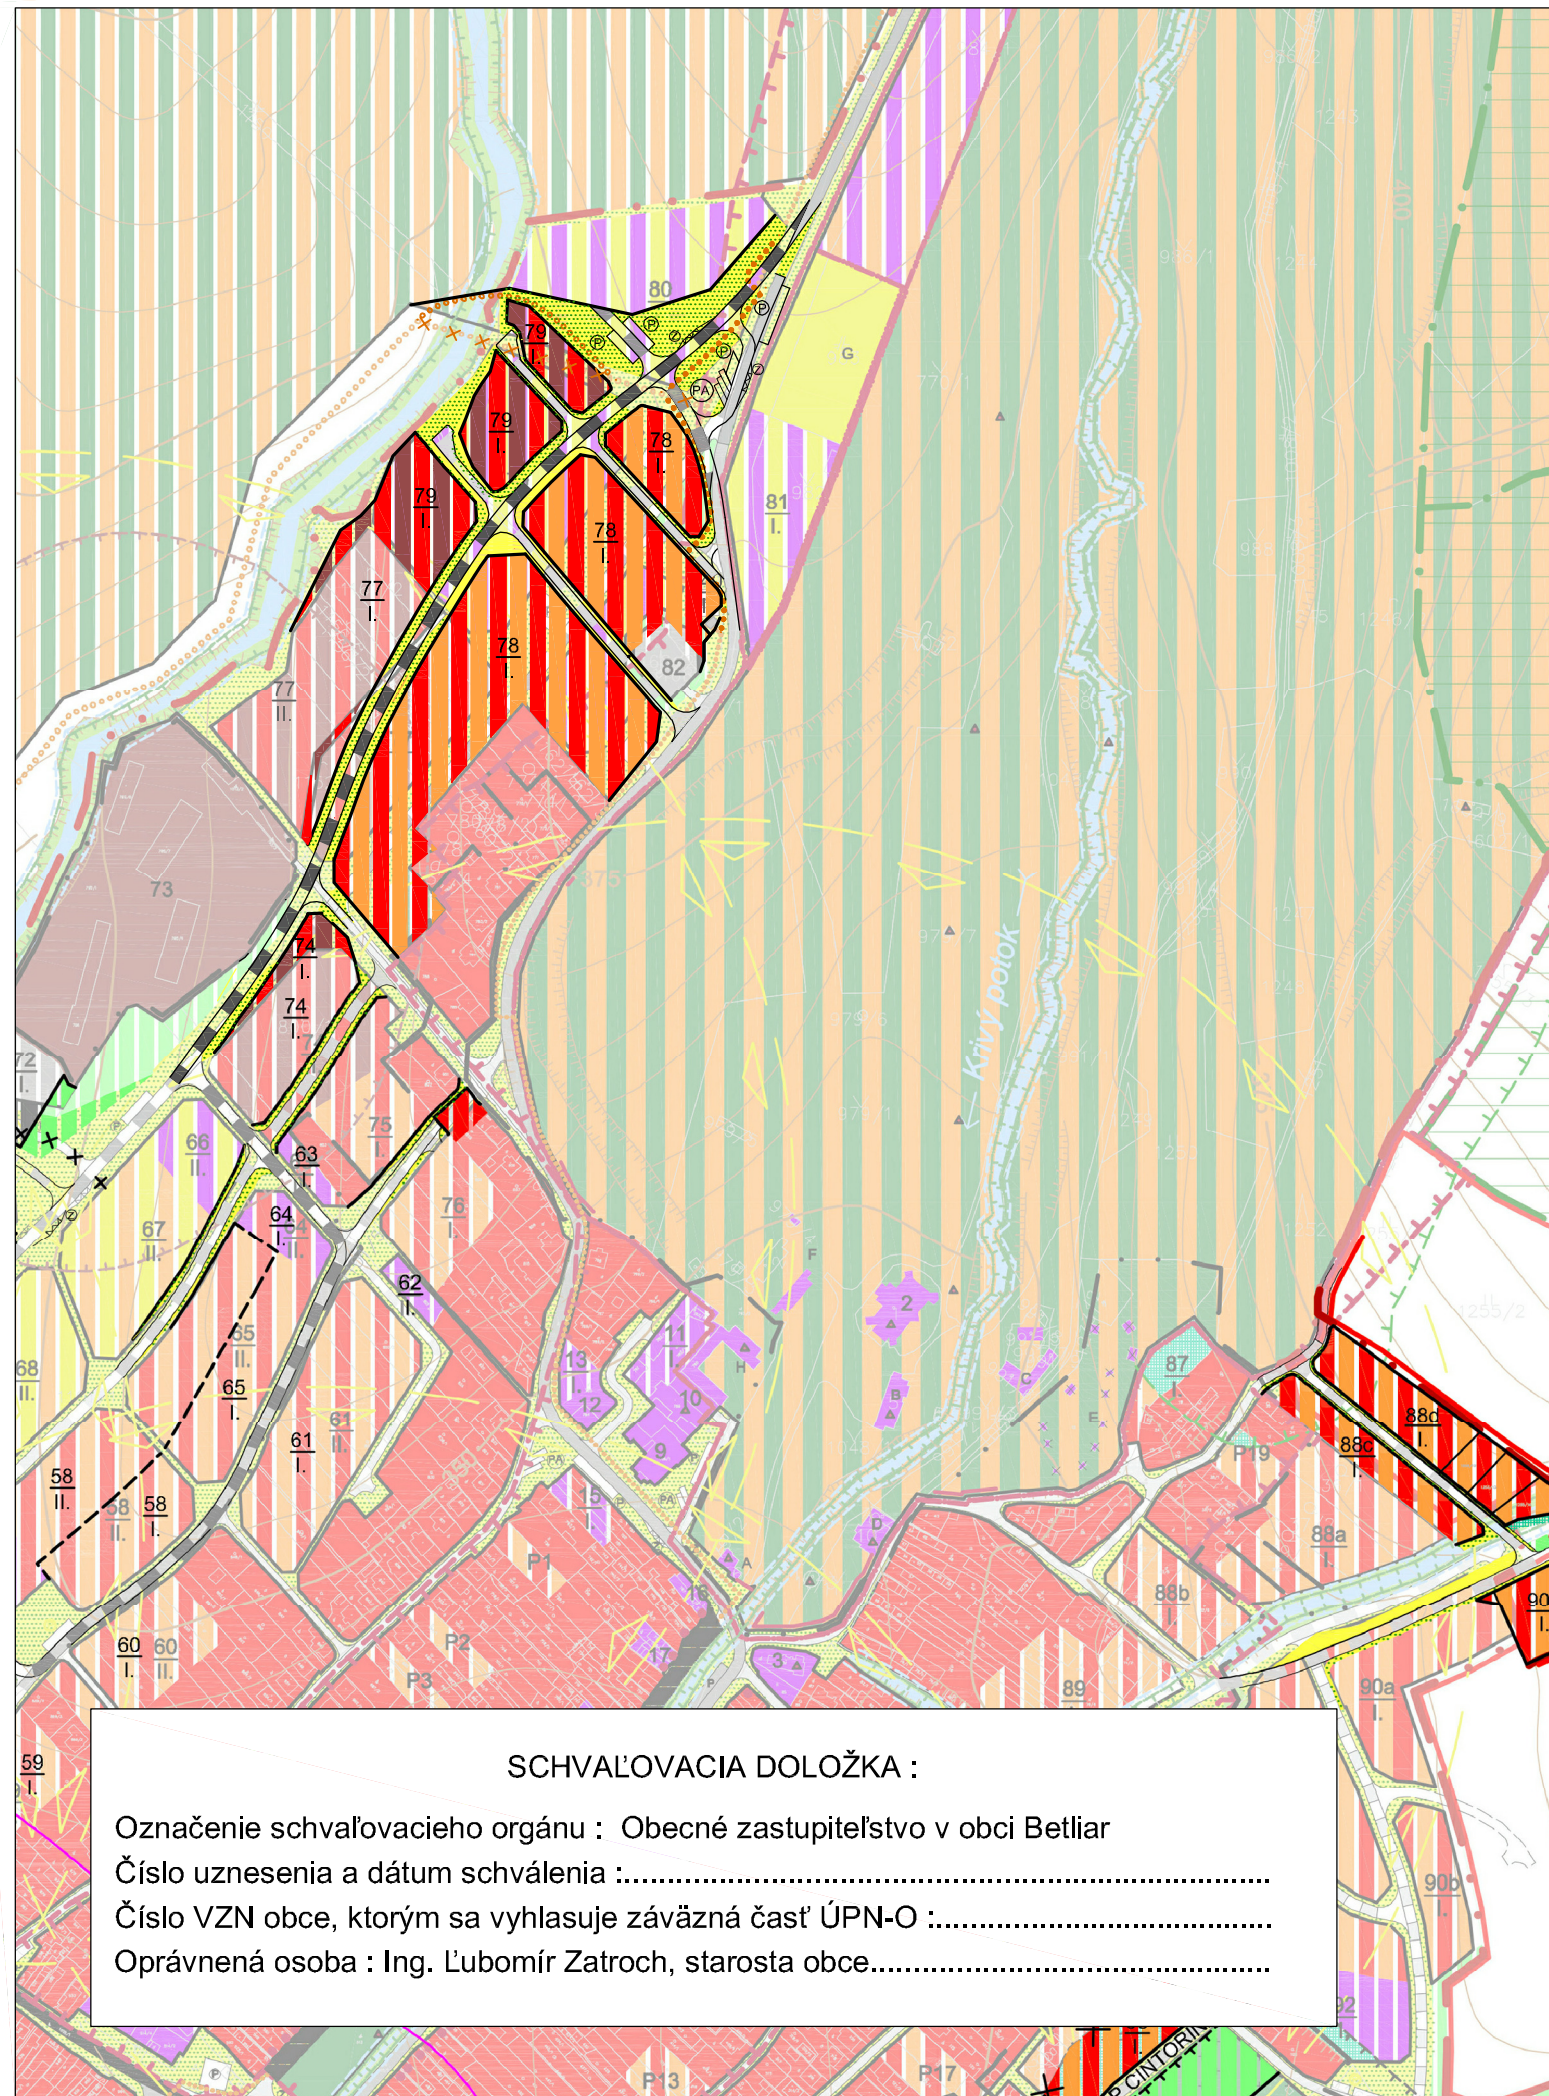


LEGENDA

STAV	NÁVRH	VÝHLAD	
			Uličná čiara- zmeny lokalizácie
			Zrušenie častí funkčnej plochy rekreácie v parkovo upravenej zeleni bez možnosti výstavby objektov; prípustné využitie - šport; vylúčené využitie - závodná výroba, poľnohospodárska veľkovýroba
			Plochy polyfunkčné- bývanie v rodinných domoch+ rekreácia (ubytovanie turistov na súkromí); prípustné využitie: bývanie, rekreácia, občianska vybavenosť a ich polyfunkčné kombinácie; vylúčené využitie: závodná výroba, poľnohospodárska veľkovýroba
			Plochy polyfunkčné- bývanie v rodinných domoch+ poľnohospodárska malovýroba spojená s ubytovaním turistov (agroturistika); prípustné využitie: bývanie, rekreácia, občianska vybavenosť a ich polyfunkčné kombinácie; vylúčené využitie: závodná výroba, poľnohospodárska veľkovýroba
			Zmena trasovania schválenej navrhovanej miestnej komunikácie funkčnej triedy C2, kategórie MO 7,5/50
			Miestna automobilová komunikácia funkčnej triedy C3, kategórie MO 7,5/40
			Miestna automobilová komunikácia funkčnej triedy C3, kategórie MO 6,5/30
			Sústredené parkovacie plochy autobusov
			Sústredené parkovacie plochy osobných automobilov
			Zastávky pravidelnej autobusovej dopravy mimo jazdných pruhov s vyznačením dochádzkovej vzdialenosti 500m
			Pretrasovanie častí turistického chodníka navrhovaného v ÚPN-O z r. 2008 a častí existujúceho turistického chodníka č. 8749
			Plochy peších komunikácií a priestranstiev vrátane zelene a cyklistických chodníkov

LEGENDA OBJEKTOV A LOKALÍT :

74 I	Zmena z plôch navrhovanej miestnej komunikácie a peších priestranstiev so zeleňou na rozšírenie polyfunkčných plôch bývania v rodinných domoch a poľnohospodárskej malovýroby s možnosťou ubytovaním turistov- agroturistika
77 I	Zmena etapizácie navrhovaných plôch podľa udeleného súhlasu budúceho možného použitia poľnohospodárskej pôdy na nepoľnohospodárske účely z II. etapy na I. etapu
78 I	Zmena z polyfunkčných plôch občianskej vybavenosti a športu na polyfunkčné plochy bývania v rodinných domoch a rekreácie- s možnosťou ubytovania turistov na súkromí
79 I	Zmena z polyfunkčných plôch občianskej vybavenosti a športu na polyfunkčné plochy bývania v rodinných domoch spojených s poľnohospodárskou malovýrobou a ubytovaním turistov- agroturistika

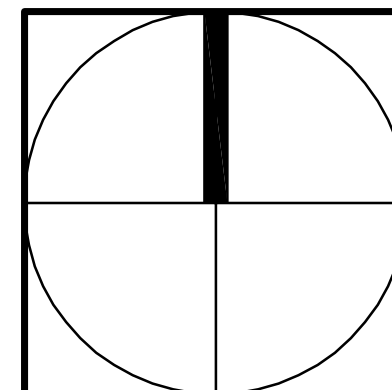

ZMENY A DOPLNKY Č. 6 ÚZEMNÉHO PLÁNU OBCE BETLIAR		
OBJEDNÁVATEĽ :	Obec Betliar	
ZODPOVEDNÝ PROJEKTANT :	Ing. arch Mariana Šimková, REVITAL PROJECT	
SPOLUPRÁCA :	Ing. Ján Mihalečko	
ODBORNÍ PROJEKTANTI A KONZULTANTI :	Ing. Marián Pekarovič, Ing. Július Furmaník, Ing. Jaroslav Lipták, Ing. Michal Nagy	
MIERKA: 1 : 5 000	FORMÁT: 2 x A4	DÁTUM : december 2019
KOMPLEXNÝ URBANISTICKÝ NÁVRH A NÁVRH DOPRAVY		2.1.