


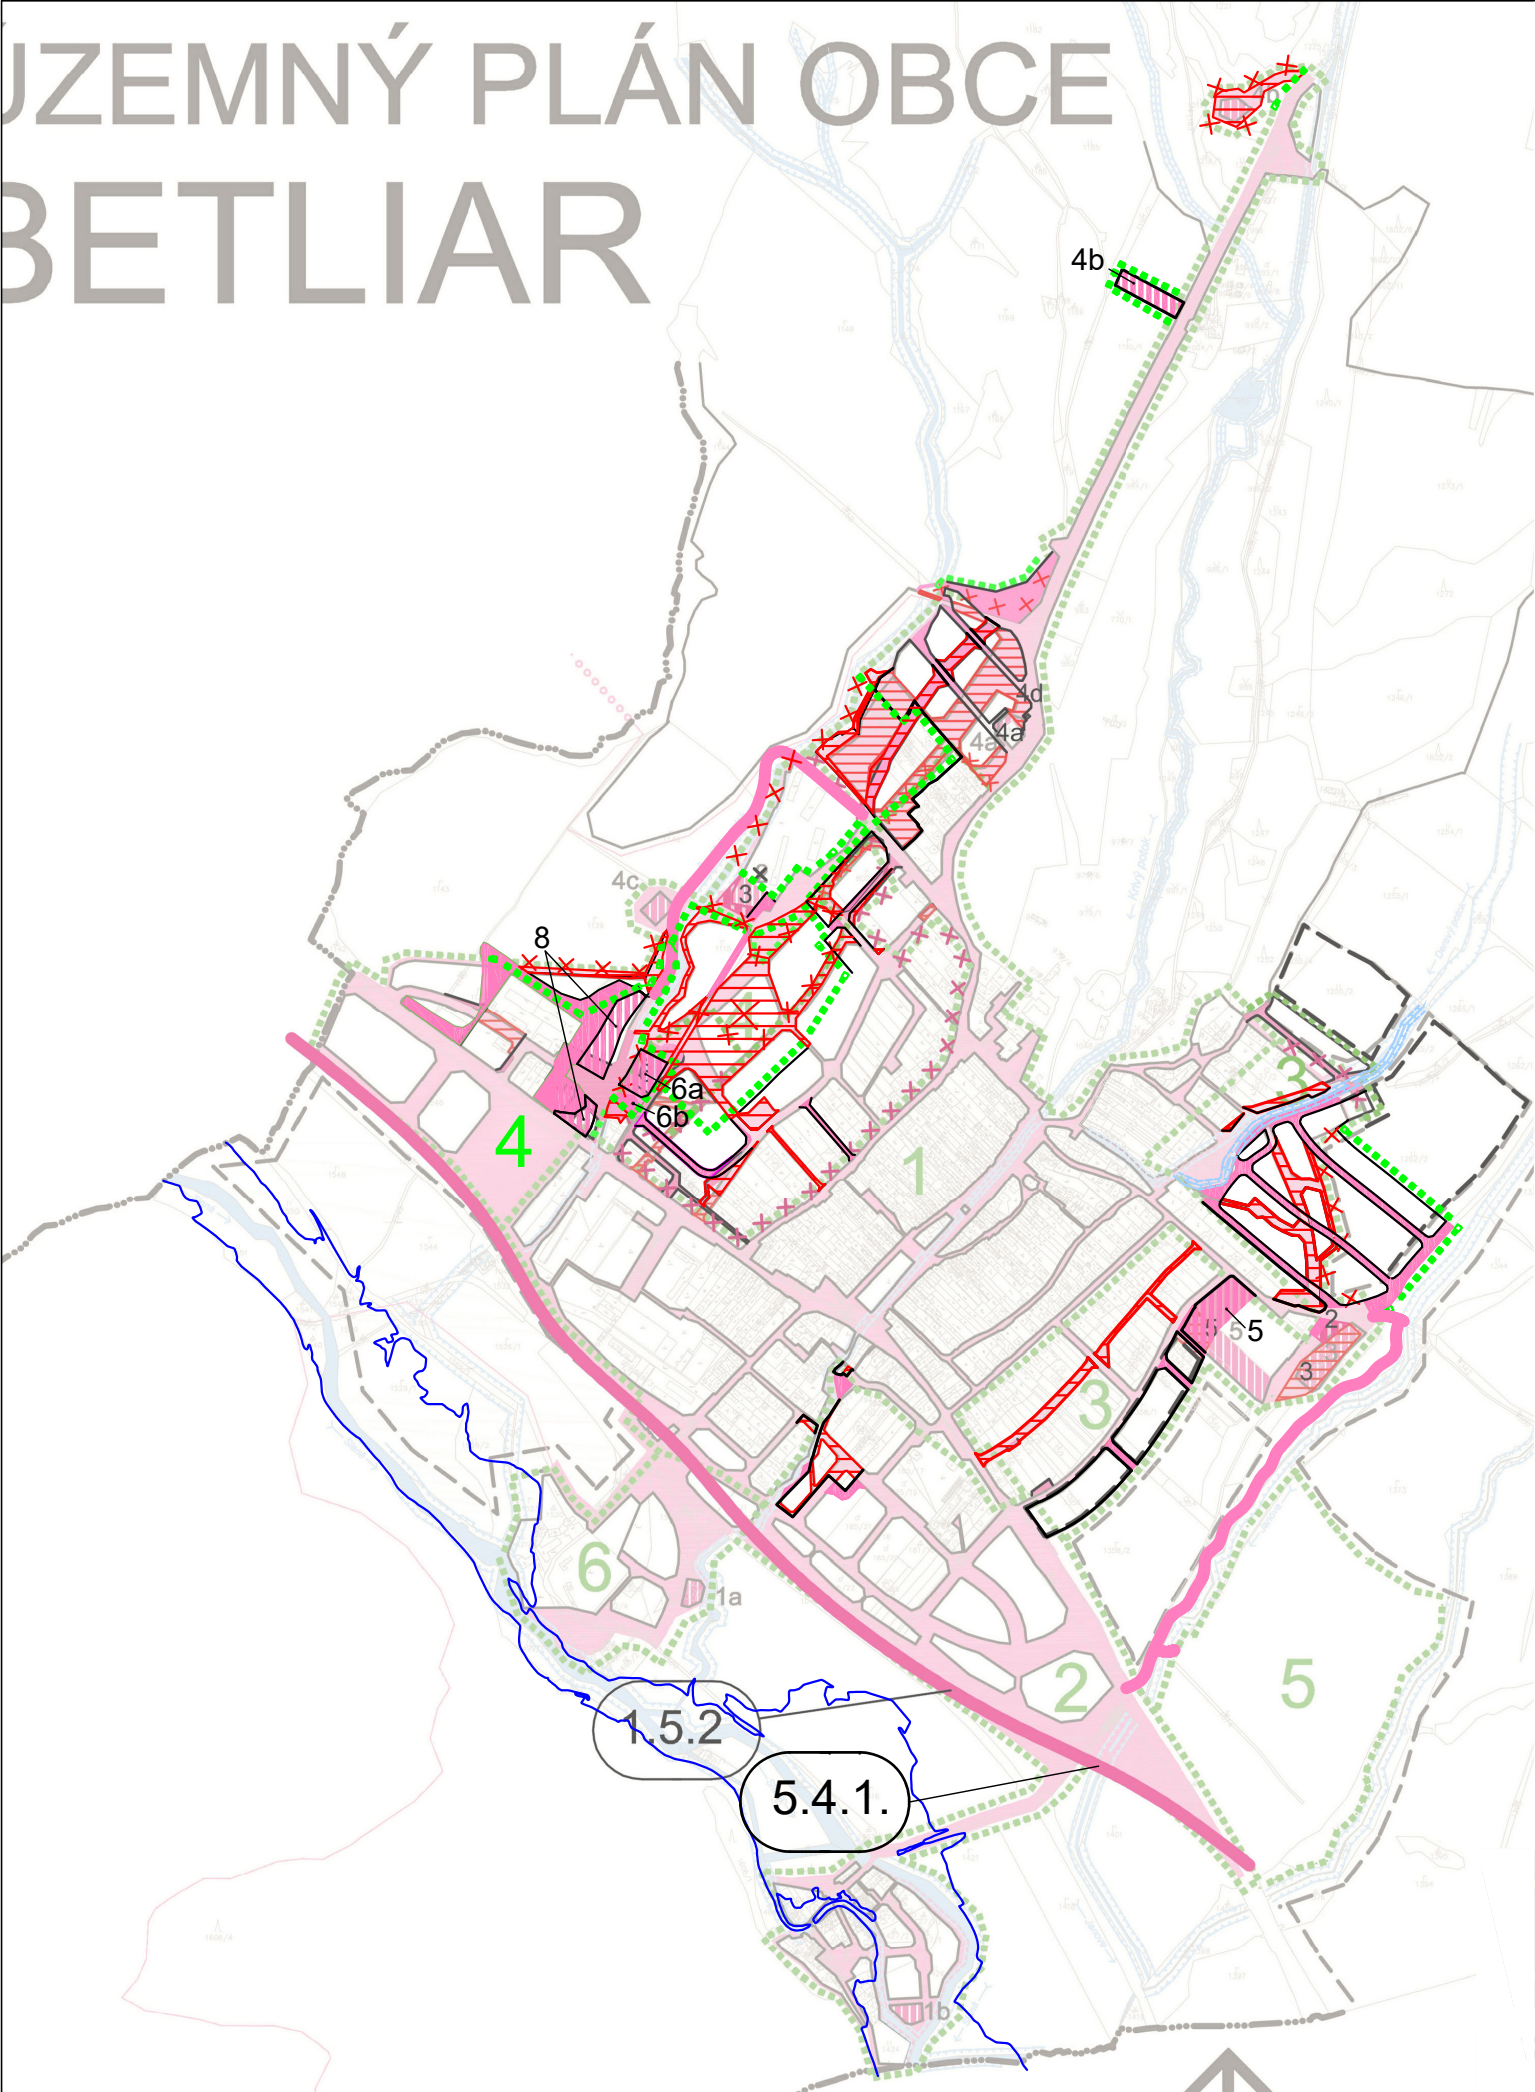

LEGENDA:

- Hranica prietoku Q100 vodohospodársky významného vodného toku Slaná v zmysle MPO a MPR
- Uličná čiara vymedzujúca verejné priestranstvo
- Zrušenie časti hranice s potrebou spracovania Územného plánu zóny
- Zmena trasovania časti hranice s potrebou spracovania Územného plánu zóny

DOPLNENIE VEREJNOPROSPEŠNÝCH STAVIEB PREVZATÝCH Z ÚPN- VÚC KSK A JEHO ZMIEN A DOPLNKOV:


- 5.4.1. diaľkový privádzač vodárenská nádrž Rejdová- Rožňava

VEREJNOPROSPEŠNÉ STAVBY VYPLÝVAJÚCE Z NÁVRHU Z a D č.7 ÚPN-O BETLIAR:

- Verejnoprospešné stavby v uličnom profile (dopravné - automobilové komunikácie novonavrhované, rekonštrukcie existujúcich, parkoviská, zastávky pravidelnej autobusovej dopravy; turistické a cyklistické chodníky;pešie chodníky a priestranstvá vrátane verejnej zelene upravenej, neupravenej a izolačnej; technické - novonavrhovaná splašková a dažďová kanalizácia; trasy novonavrhovaných a rekonštruovaných vodovodov; trasy novonavrhovaných a rekonštruovaných plynovodov; trasy novonavrhovaných a rekonštruovaných vedení el. energie a plochy novonavrhovaných trafostaníc; trasy novonavrhovaných miestnych telekomunikačných vedení) a turistické chodníky mimo zastaviteľného územia obce
- Zmena a doplnenie verejnoprospešných stavieb a služieb: 4b- zmena lokalizácie vodojemu č.2, 5- zmena z plochy izolačnej zelene na plochy cintorína, 6a- zmena z časti plochy schválenej na výstavbu obecných nájomných bytov na plochy arboréta, 6b- zmena z časti plochy schválenej na výstavbu obecných nájomných bytov na plochy uličného koridoru, 8- športový areál obce
- Návrh líniových verejnoprospešných stavieb mimo navrhované zastaviteľné územie obce
- Upresnenie trasovania verejnoprospešnej stavby- úprava brehov vodných tokov
- Zrušenie verejnoprospešných plôch a verejnoprospešných stavieb

SCHVAĽOVACIA DOLOŽKA :

Označenie schvaľovacieho orgánu : Obecné zastupiteľstvo v obci Betliar
Číslo uznesenia a dátum schválenia : 232-6/2025 zo dňa 30.6.2025
Číslo VZN obce, ktorým sa vyhlasuje záväzná časť ÚPN-O: 4/2025
Oprávnená osoba : Ing. Helena Kúkelová, starostka obce

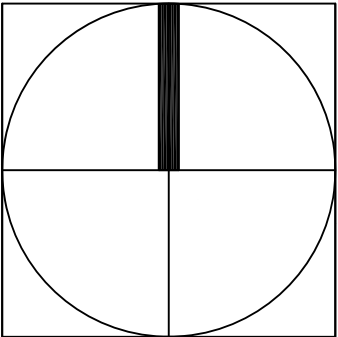

ZMENY A DOPLNKY Č. 7 ÚZEMNÉHO PLÁNU OBCE BETLIAR	
OBJEDNÁVATEĽ :	Obec Betliar
ZODPOVEDNÝ PROJEKTANT :	Ing. arch Mariana Šimková, REVITAL PROJECT
ODBORNÍ PROJEKTANTI A KONZULTANTI :	Ing. Marián Pekarovič, Ing. Július Furmaník, Ing. Jaroslav Lipták, Ing. Michal Nagy
FORMÁT: 2 x A4 DÁTUM : jún 2025	
SCHÉMA VEREJNOPROSPEŠNÝCH STAVIEB A URČENIE ČASTÍ OBCE S POTREBOU SPRACOVANIA ÚPN - ZÓNY	Č. PRÍLOHY : 1