



STOJISKÁ ZBERNÝCH NÁDOB V OBCI

PÔDORYS STOJISKA

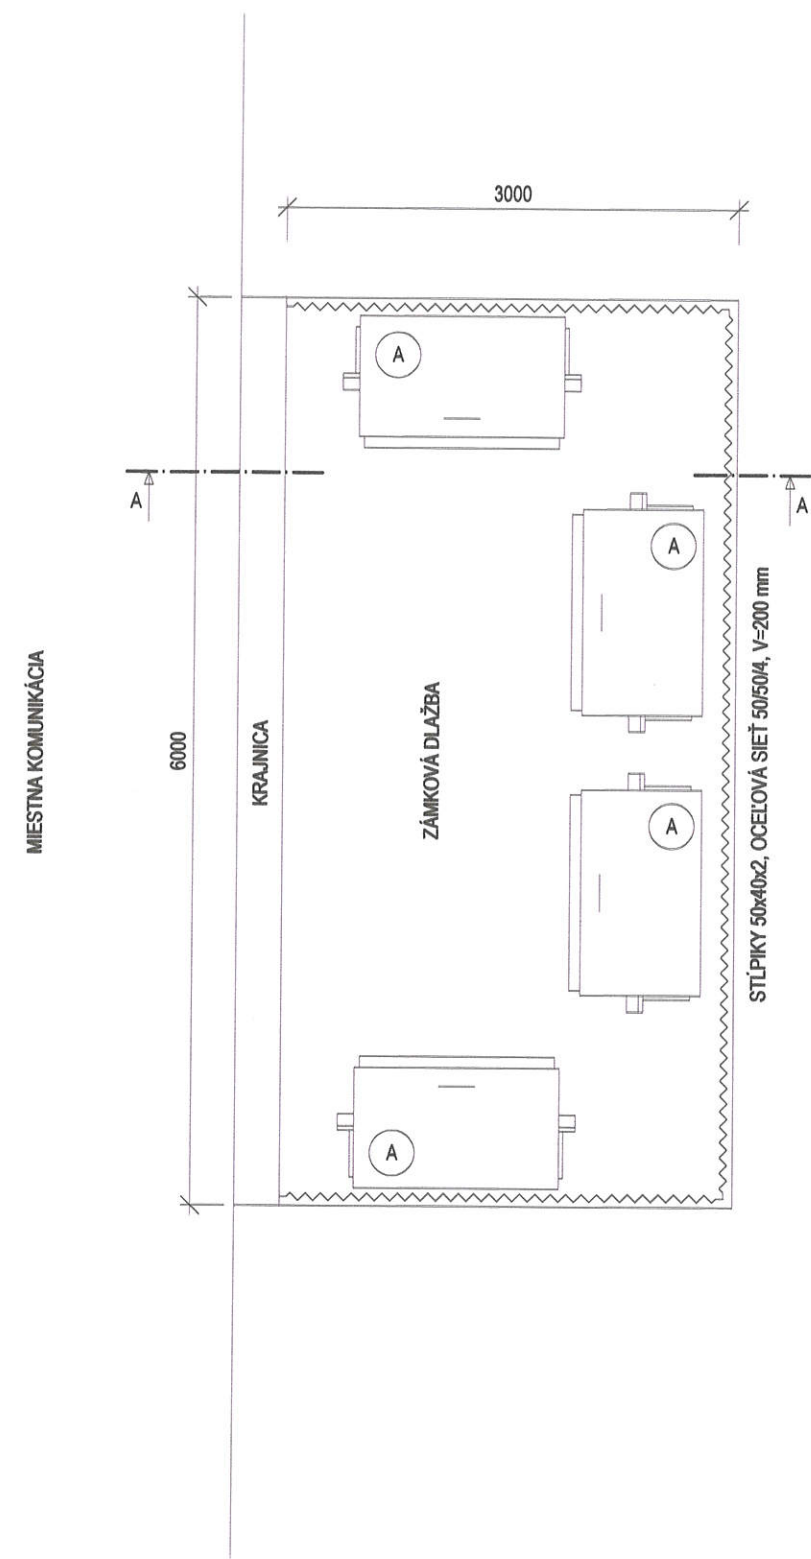


PRIEČNY REZ STOJISKOM

REZ A-A

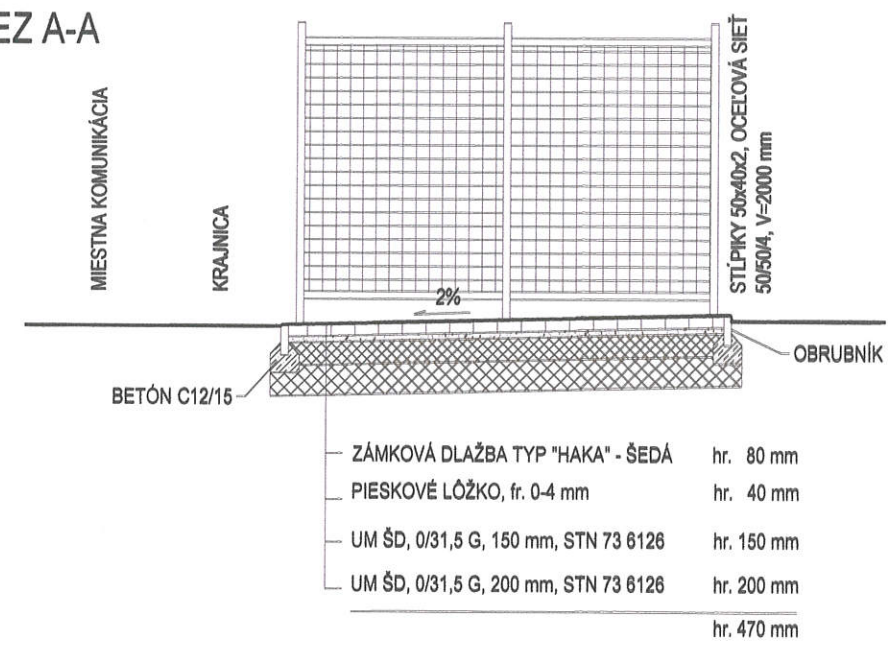


REZ ULOŽENÍM STŮPIKA

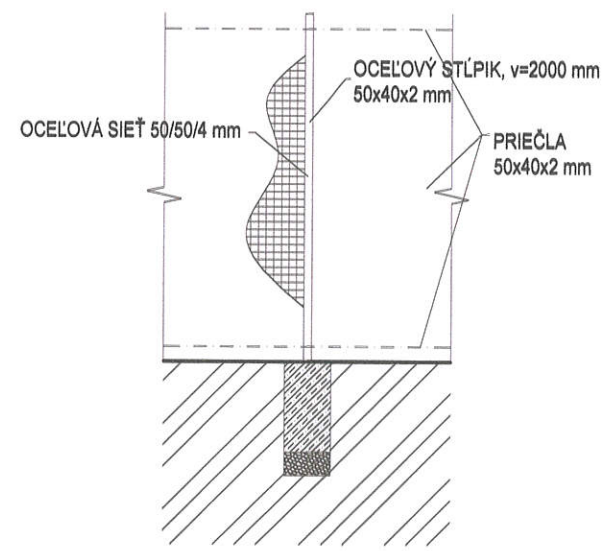

LEGENDA ZNAČENIA


- A PLASTOVÝ KONTAJNER NA ZMESOVÝ KOMUNÁLNY ODPAD, OBJEM 1100 l
- ZÁMKOVÁ DLAŽBA TYP "HAKA" - ŠEDÁ
- UM ŠD, 0/31,5 G, 150 mm, STN 73 6126
- RASTLÝ TERÉN
- PIESKOVÉ LŮŽKO, fr. 0-4 mm

POZNÁMKA:
PROJEKTOVÁ DOKUMENTÁCIA JE VYPRACOVANÁ NA VYDANIE STAVEBNÉHO POVOLENIA
NIE JE VYPRACOVANÁ V ROZSAHU REALIZAČNÉHO PROJEKTU!!!
PRED ZAČATÍM REALIZAČNÝCH PRÁC JE NUTNÉ VYPRACOVANIE VÝŠKOPISU A POLOHOPISU POZEMKU!

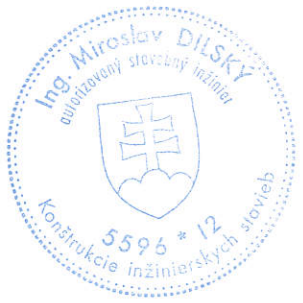


1

ZODPOVEDNÝ PROJEKTANT:	Ing. Miroslav Dilský	 Juzná trieda 1566/41, 040 01 Košice IČO: 50250299 +421 918 280 172 www.ecoten.sk info@ecoten.sk		
VYPRACOVAL:	Ing. Tomáš VENHAČ, Ing. Ján MIHALEČKO, Ing. Lukáš GABRIK			
INVESTOR:	OBEC BETLIAR, Šafárikova 67, 049 31 Betliar			
STAVBA:	ZBERNÝ DVOR			
NÁZOV PROJEKTU:	ZBERNÝ DVOR BETLIAR			
NÁZOV VÝKRESU:	STOJISKO ZBERNÝCH NÁDOV V OBCI			
MIERKA:	1:50	STUPEŇ PROJEKTU: PROJEKT PRE STAVEBNÉ POVOLENIE	DÁTUM: MÁJ 2017	ČÍSLO VÝKRESU: 02

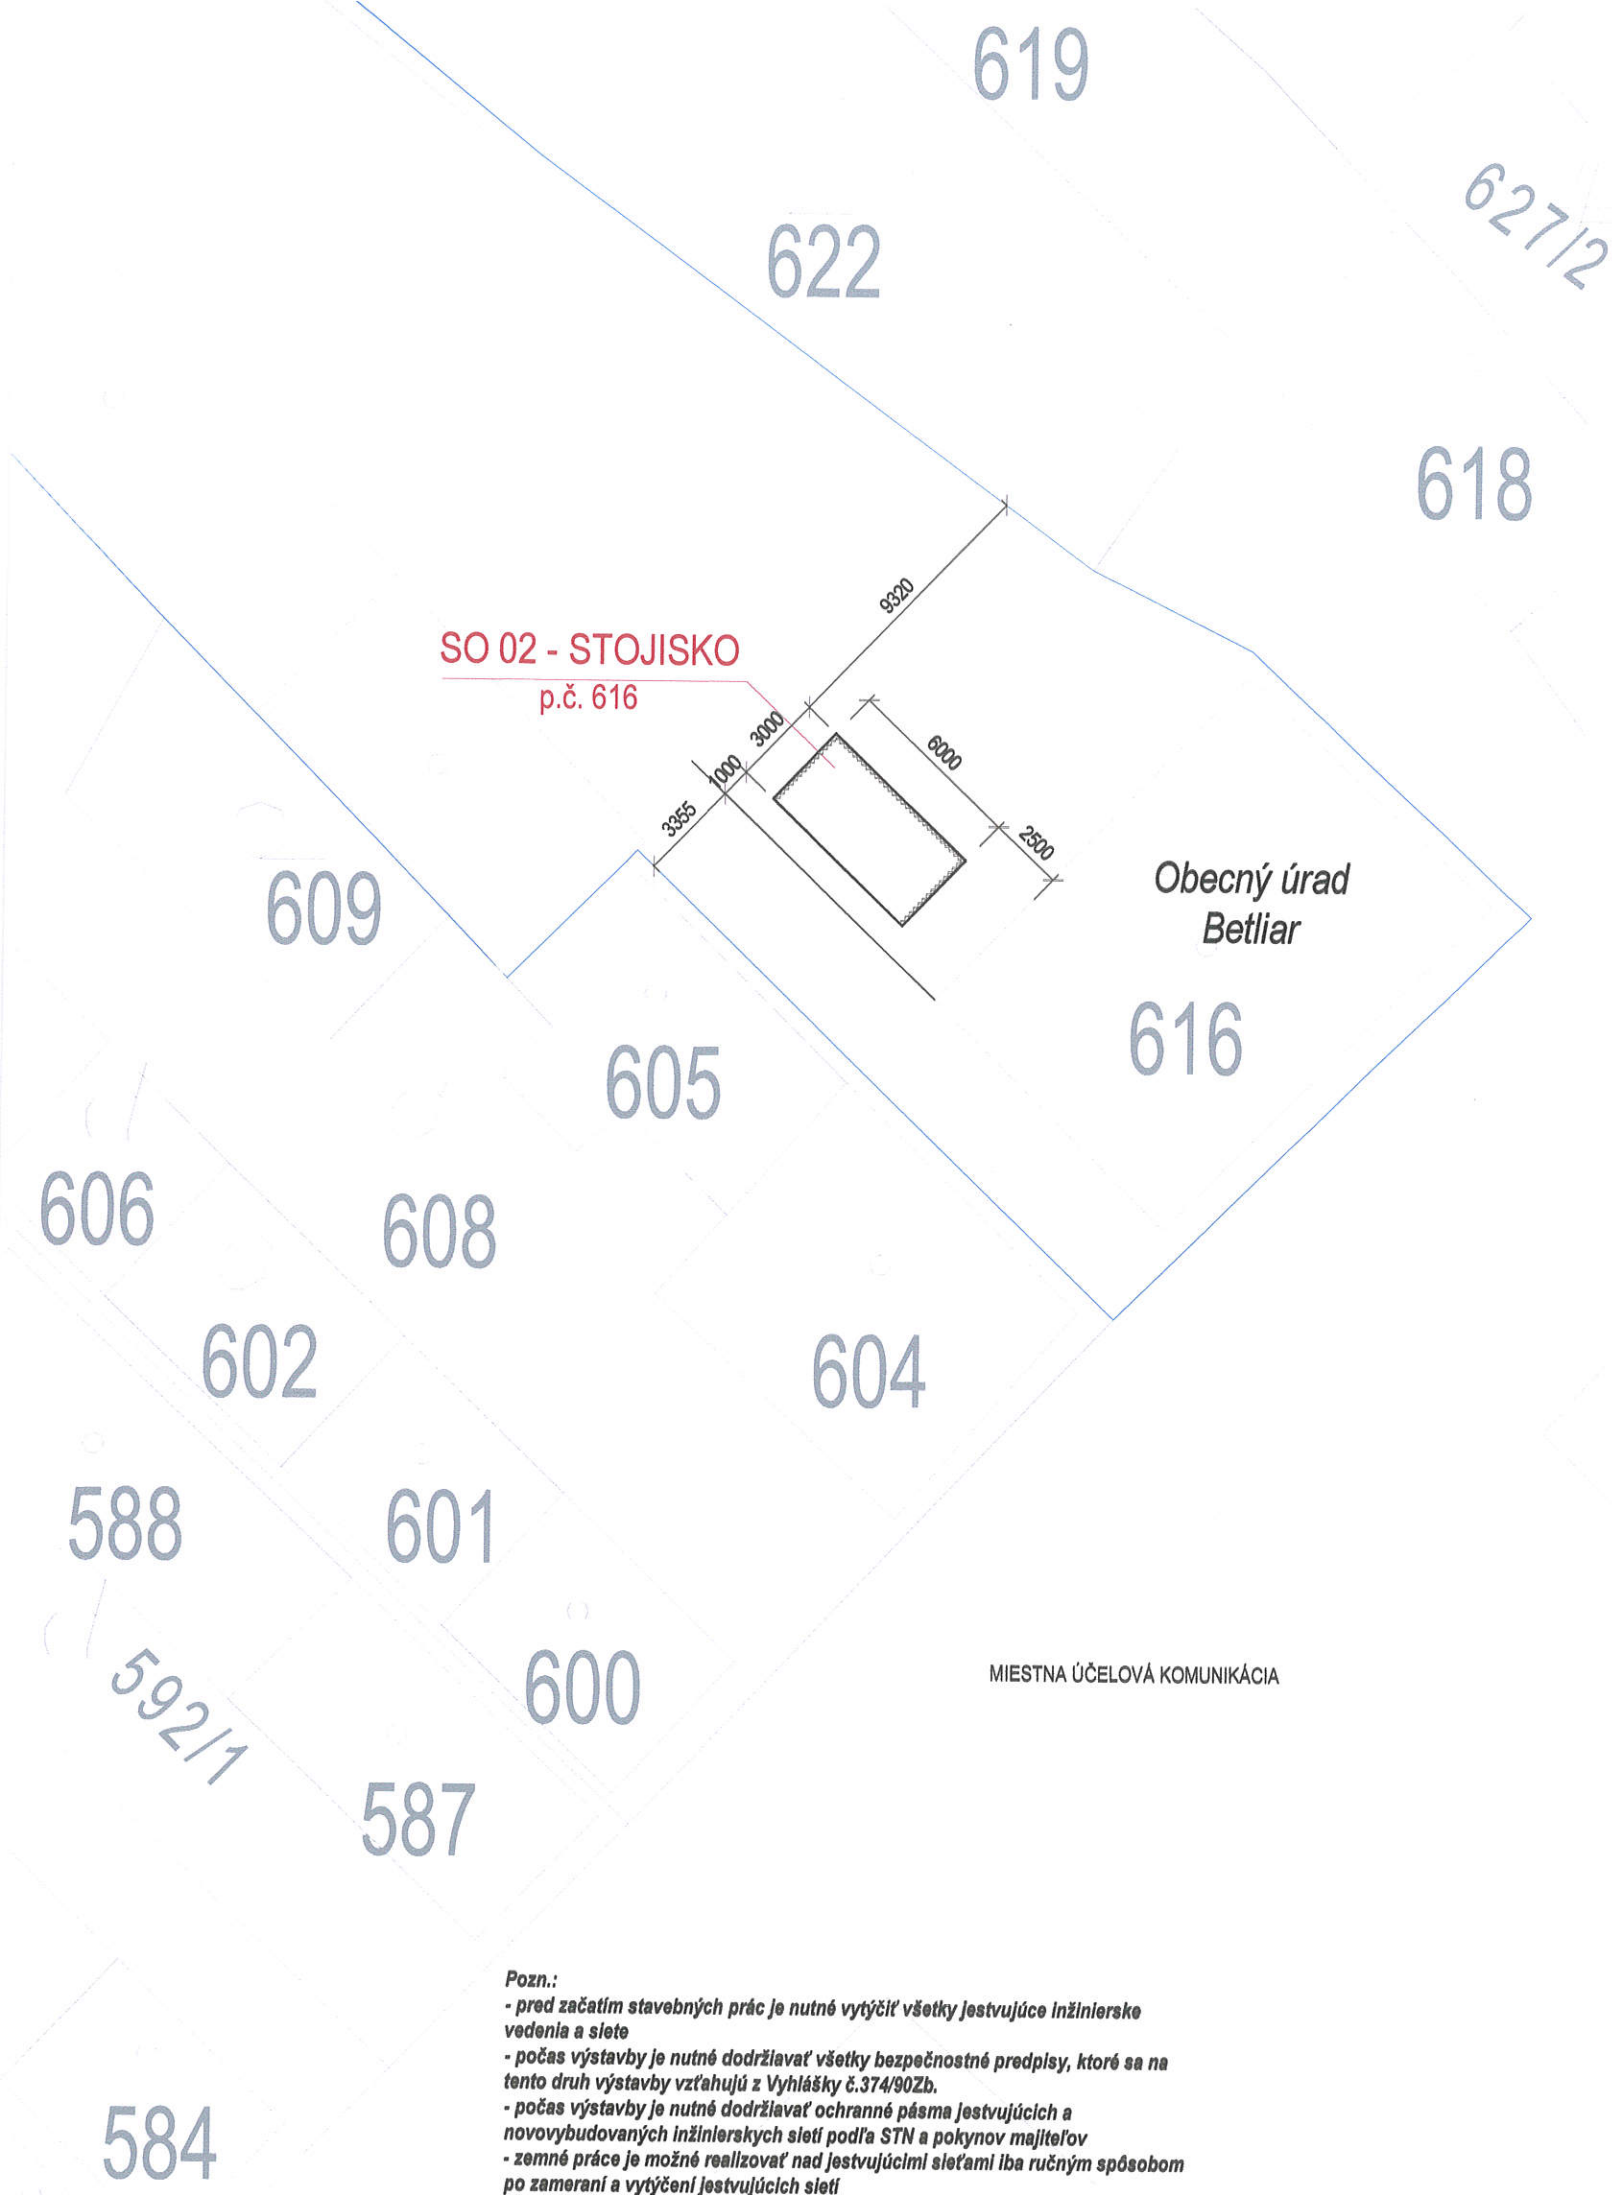

SITUÁCIA ŠIRŠÍCH VZŤAHOV

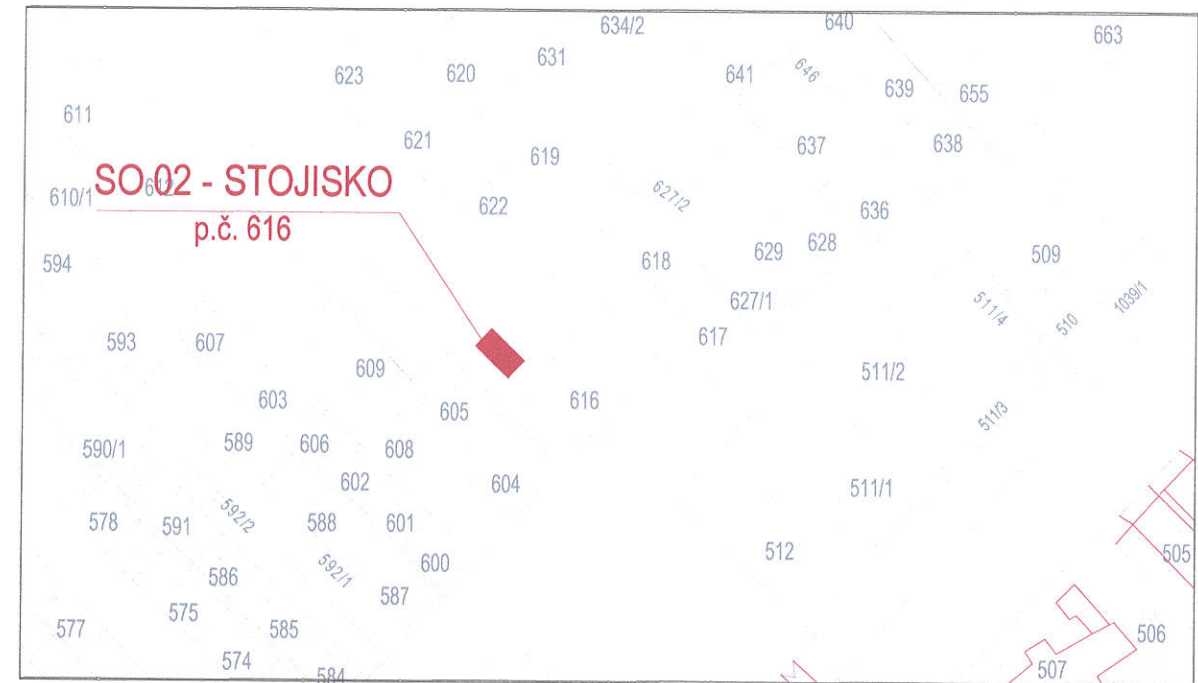

LEGENDA ZNAČENIA

	HRANICA POZEMKU INVESTORA
	OPLOTENIE STOJISKA
	KATASTRÁLNA MAPA
	KONTAJNER 1100 I
	STOJISKO - ZÁMKOVÁ DLAŽBA

PROJEKTOVÁ DOKUMENTÁCIA JE VYPRACOVANÁ NA VYDANIE STAVEBNÉHO POVOLENIA! NIE JE VYPRACOVANÁ V ROZSAHU REALIZAČNÉHO PROJEKTU!!!



1

ZODPOVEDNÝ
PROJEKTANT:

Ing. Miroslav DILSKÝ

VYPRACOVAL:

Ing. Tomáš VENHAC, Ing. Ján MIHALEČKO, Ing. Lukáš GABRIK

INVESTOR:

OBEC BETLIAR, Šafárikova 67, 049 31 Betliar

STAVBA:

ZBERNÝ DVOR

NÁZOV
PROJEKTU:

ZBERNÝ DVOR BETLIAR

NÁZOV
VÝKRESU:

SO 02 - SITUÁCIA STOJISKA

MIERKA:

1:250

STUPEŇ
PROJEKTU:

PROJEKT PRE STAVEBNÉ POVOLENIE

DÁTUM:

MÁJ 2017

ČÍSLO
VÝKRESU:


3

Juzná trieda 1566/41, 040 01 Košice

IČO: 50250299 | +421 918 290 172

www.ecoten.sk | info@ecoten.sk


POHĽAD NA BRÁNU

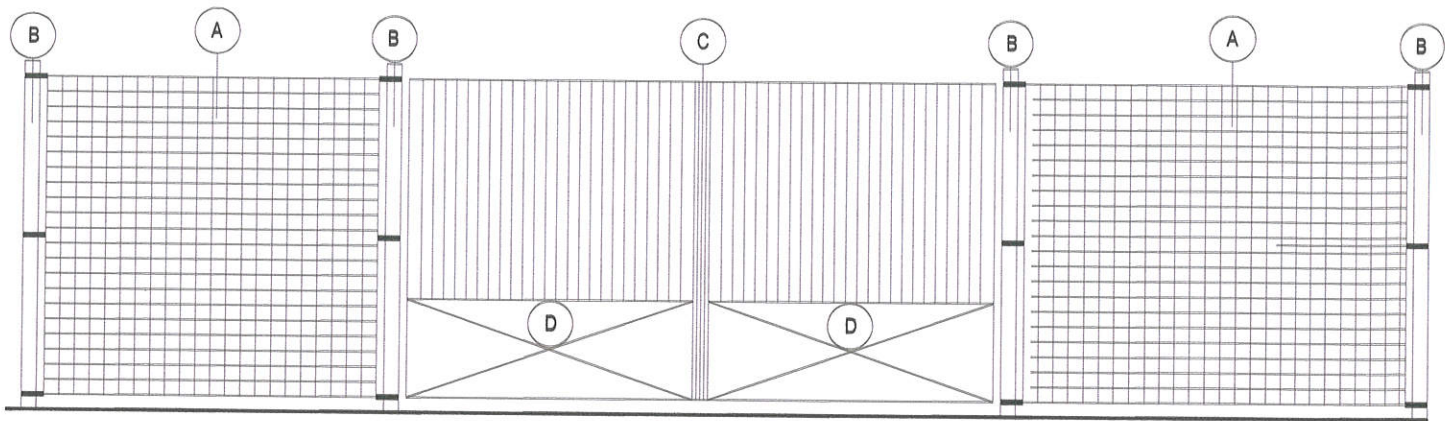


LEGENDA ZNAČENIA

- A OCEĽOVÁ SIEŤ 50/50/4 mm
- B OCEĽOVÝ STĽP d = 100 mm, OPATRENÝ VRCHNÝM NÁTEROM
- C KONŠTRUKCIA OCEĽOVEJ BRÁNY, OPATRENÁ VRCHNÝM NÁTEROM
- D OCEĽOVÝ PLECH, HR. 2 mm, OPATRENÝ VRCHNÝM NÁTEROM


DETAIL B
REZ ULOŽENÍM STĽPA S1

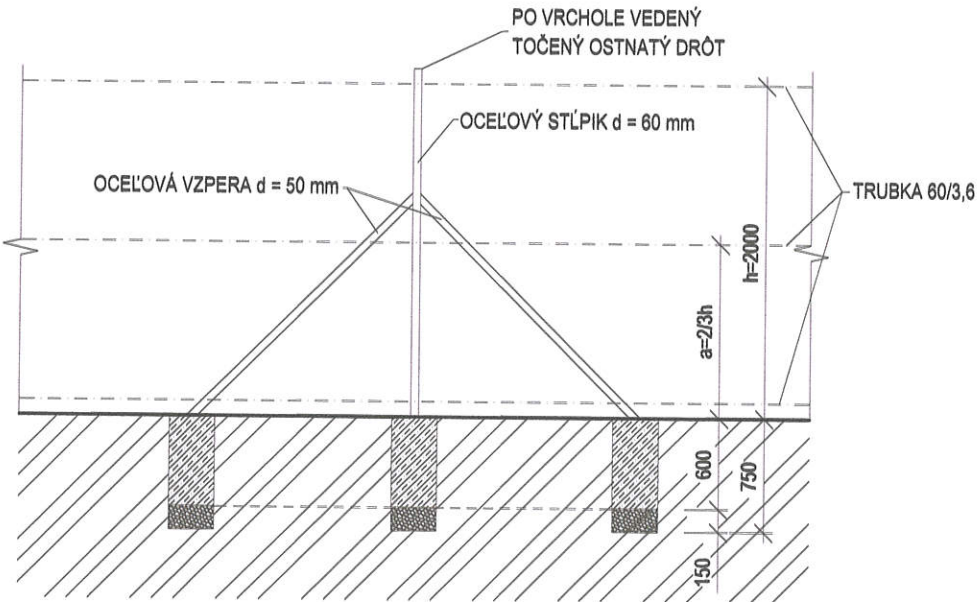

DETAIL A
REZ ULOŽENÍM STĽPA S

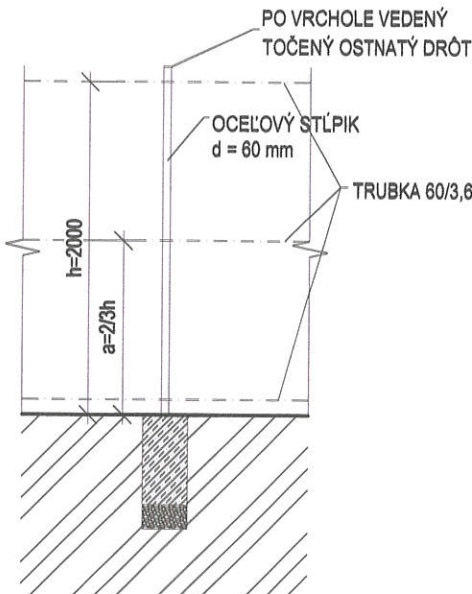

PÔDORYS ULOŽENIA STĽPA S1

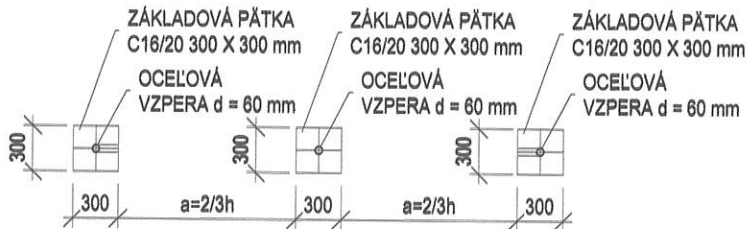

PÔDORYS ULOŽENIA
STĽPA S



POZNÁMKA:
PROJEKTOVÁ DOKUMENTÁCIA JE VYPRACOVANÁ NA VYDANIE STAVEBNÉHO POVOLENIA!
NIE JE VYPRACOVANÁ V ROZSAHU REALIZAČNÉHO PROJEKTU!!!
PRED ZAČATÍM REALIZAČNÝCH PRÁČ JE NUTNÉ VYPRACOVANIE VÝŠKOPISU A POLOHOPISU POZEMKUI




1

ZODPOVEDNÝ PROJEKTANT:	Ing. Miroslav Dlíský	 smart energy solutions Južná trieda 1566/41, 040 01 Košice IČO: 50250299 +421 918 290 172 www.ecoten.sk info@ecoten.sk					
VYPRACOVAL:	Ing. Tomáš VENHAČ, Ing. Ján MIHALEČKO, Ing. Lukáš GABRIK						
INVESTOR:	OBEC BETLIAR, Šafárikova 67, 049 31 Betliar						
STAVBA:	ZBERNÝ DVOR						
NÁZOV PROJEKTU:	ZBERNÝ DVOR BETLIAR						
NÁZOV VÝKRESU:	VSTUPNÁ BRÁNA A OPLOTENIE						
MIERKA:	1:50	STUPEŇ PROJEKTU:	PROJEKT PRE STAVEBNÉ POVOLENIE	DÁTUM:	MÁJ 2017	ČÍSLO VÝKRESU:	05


STOJISKÁ ZBERNÝCH NÁDOB V OBCI

PÔDORYS STOJISKA

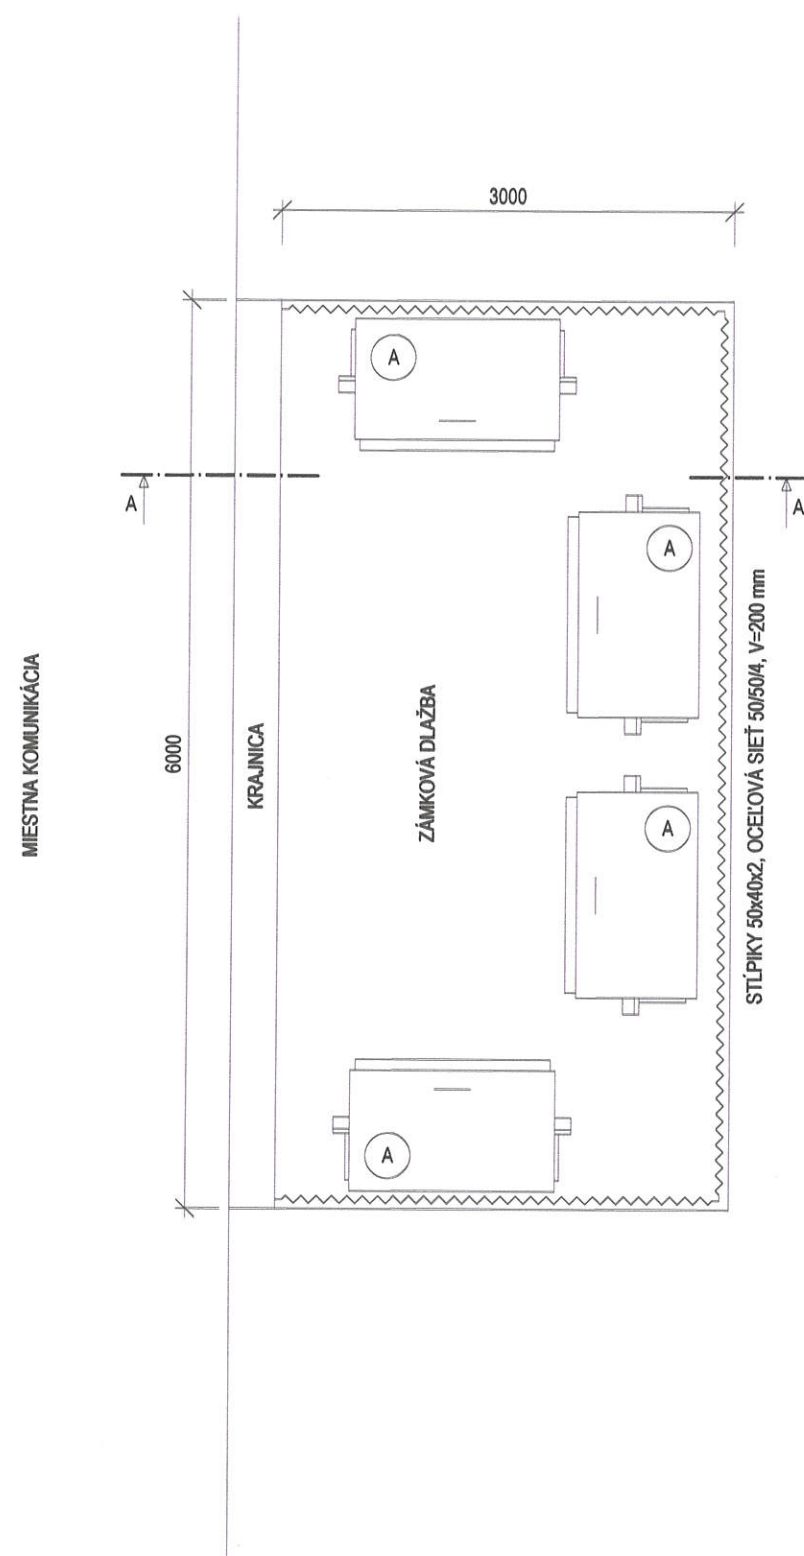


PRIEČNY REZ STOJISKOM

REZ A-A

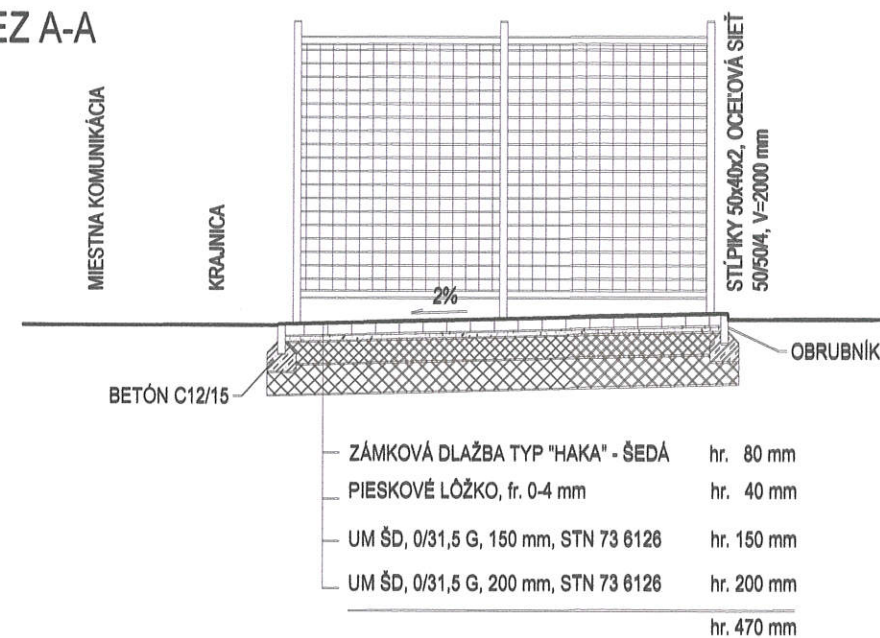

REZ ULOŽENÍM STĽPIKA

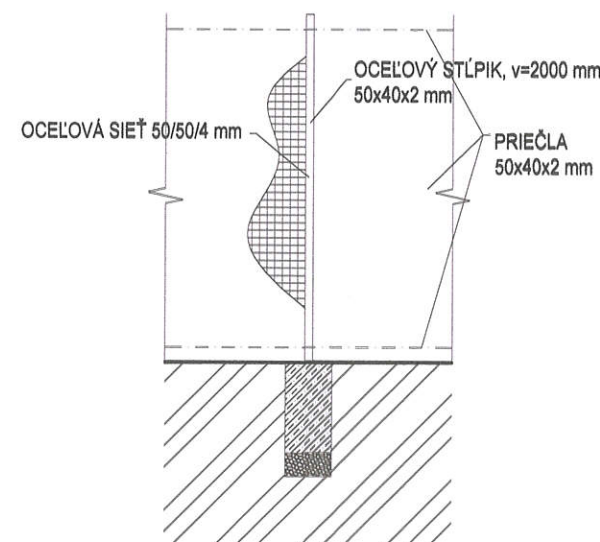

LEGENDA ZNAČENIA

- (A) PLASTOVÝ KONTAJNER NA ZMESOVÝ KOMUNÁLNY ODPAD, OBJEM 1100 l
- ZÁMKOVÁ DLAŽBA TYP "HAKA" - ŠEDÁ
- UM ŠD, 0/31,5 G, 150 mm, STN 73 6126
- RASTLÝ TERÉN
- PIESKOVÉ LÔŽKO, fr. 0-4 mm

POZNÁMKA:
PROJEKTOVÁ DOKUMENTÁCIA JE VYPRACOVANÁ NA VYDANIE STAVEBNÉHO POVOLENIA!
NIE JE VYPRACOVANÁ V ROZSAHU REALIZAČNÉHO PROJEKTU!!!
PRED ZAČATÍM REALIZAČNÝCH PRÁČ JE NUTNÉ VYPRACOVANIE VÝŠKOPISU A POLOHOPISU POZEMKU!



1

ZODPOVEDNÝ PROJEKTANT:	Ing. Miroslav Dilský	 ecoten smart energy solutions Južná trieda 1568/41, 040 01 Košice IČO: 50250299 +421 918 290 172 www.ecoten.sk info@ecoten.sk					
VYPRACOVAL:	Ing. Tomáš VENHAČ, Ing. Ján MIHALEČKO, Ing. Lukáš GABRIK						
INVESTOR:	OBEK BETLIAR, Šafárikova 67, 049 31 Betliar						
STAVBA:	ZBERNÝ DVOR						
NÁZOV PROJEKTU:	ZBERNÝ DVOR BETLIAR						
NÁZOV VÝKRESU:	STOJISKO ZBERNÝCH NÁDOV V OBCI						
MIERKA:	1:50	STUPEŇ PROJEKTU:	PROJEKT PRE STAVEBNÉ POVOLENIE	DÁTUM:	MÁJ 2017	ČÍSLO VÝKRESU:	06