


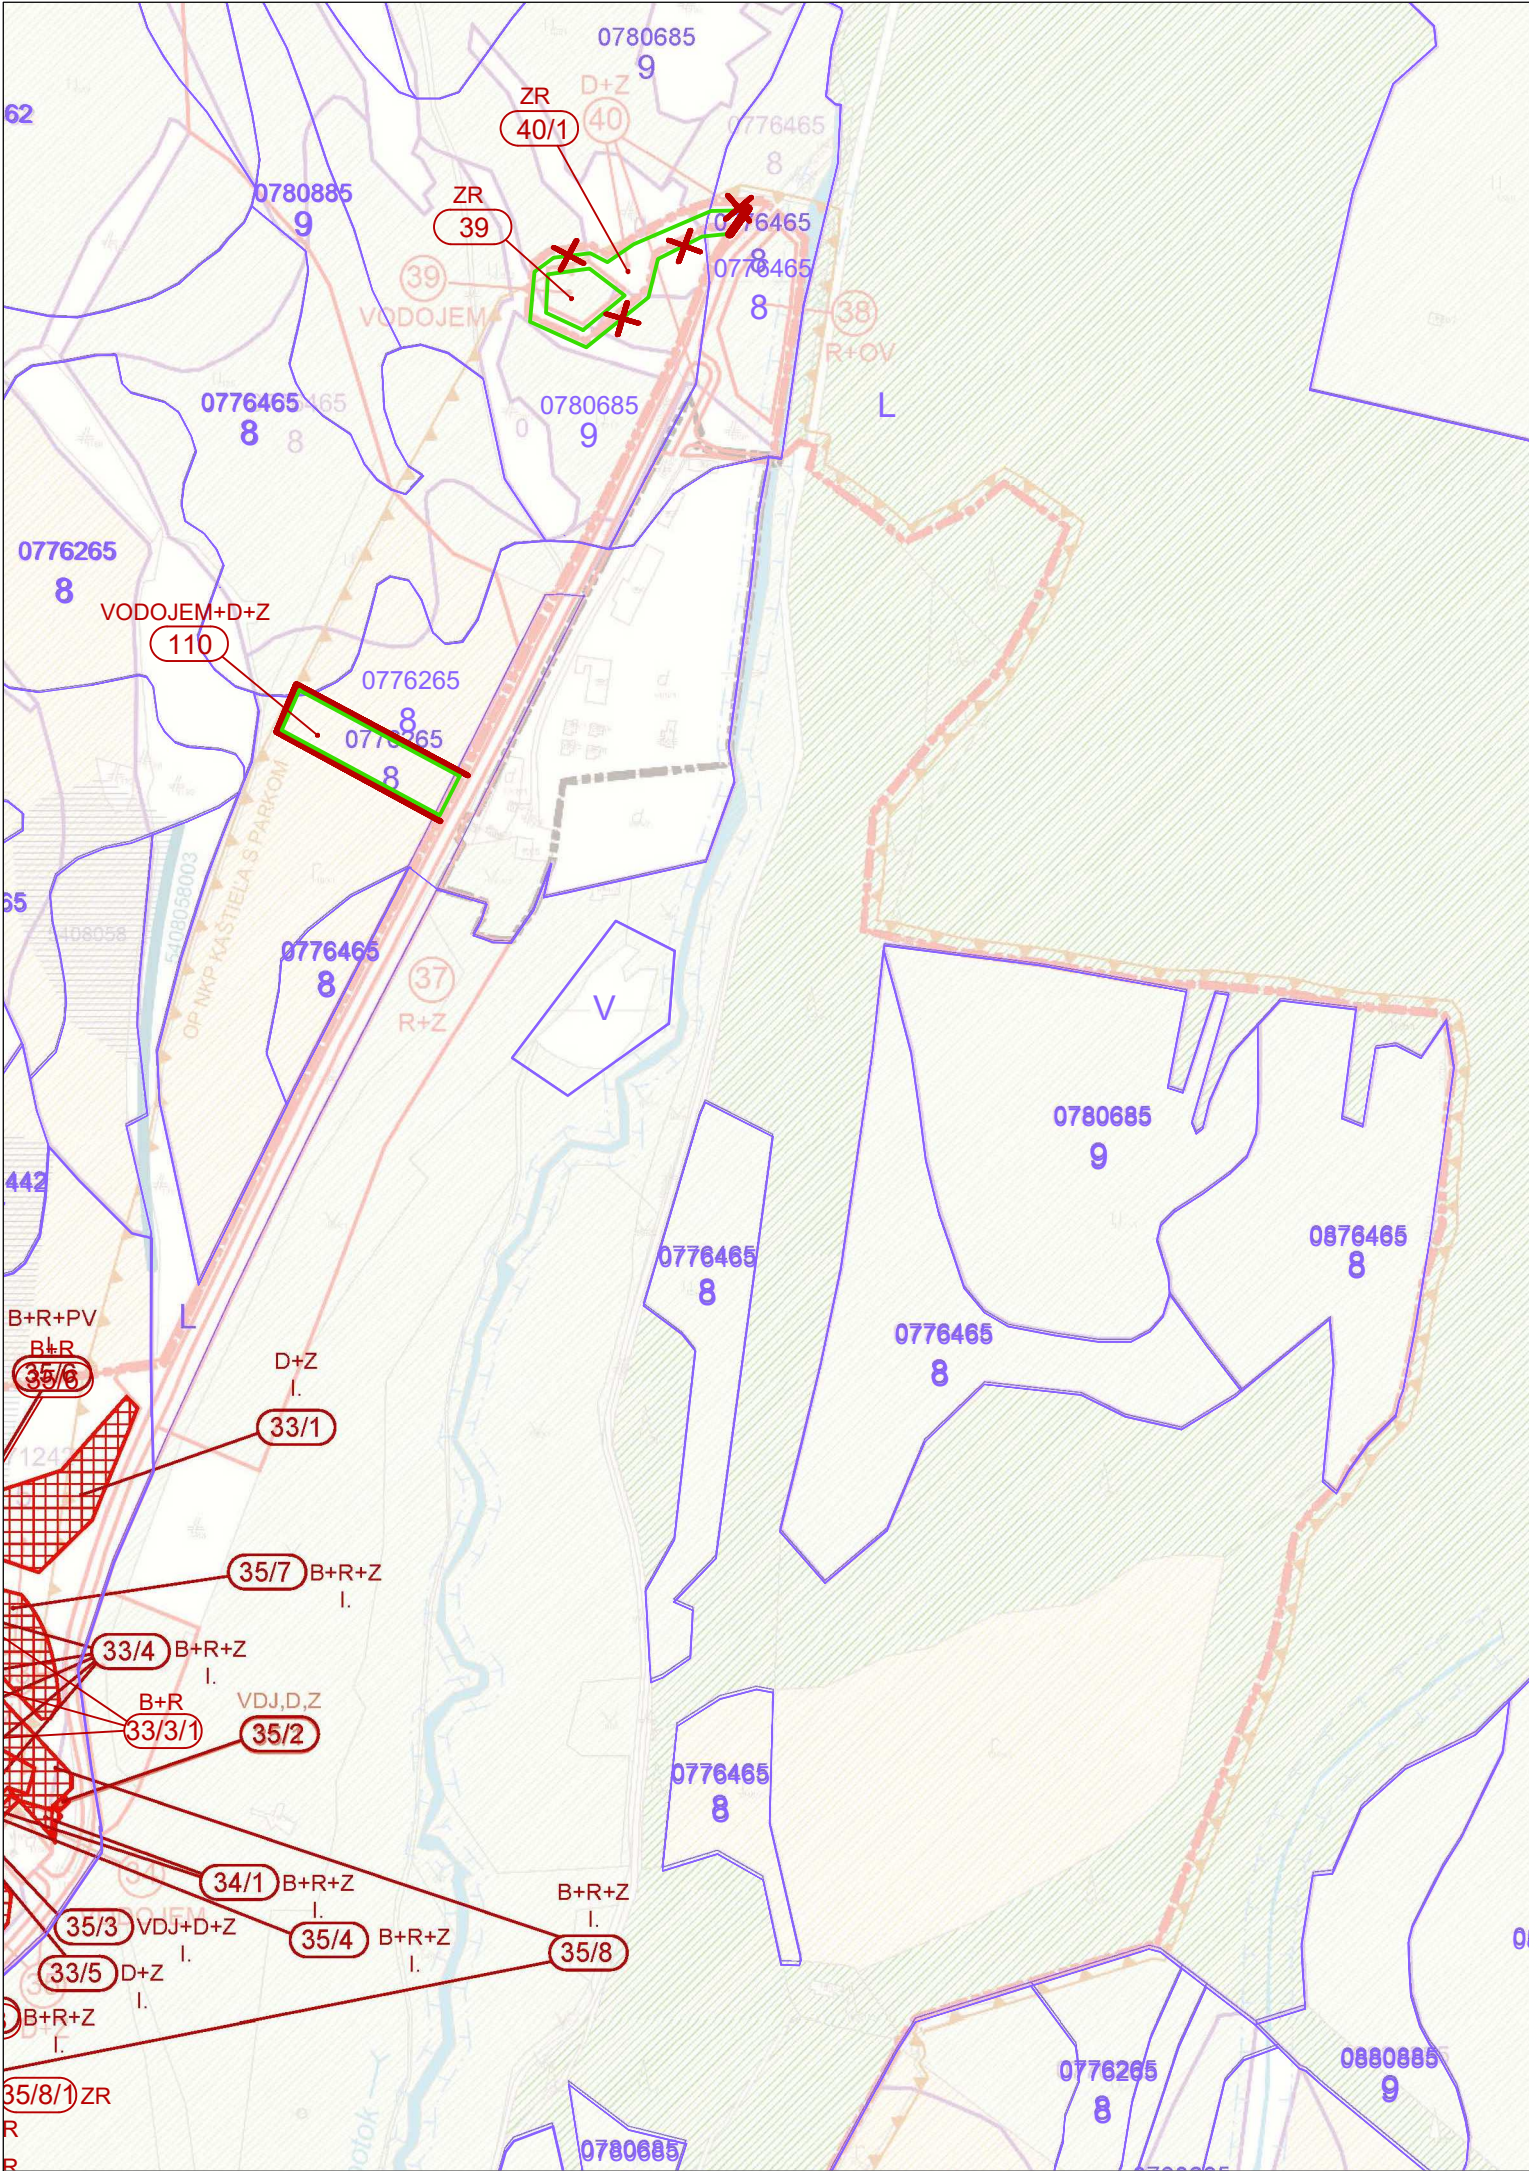


# LEGENDA

| STAV | NÁVRH | VÝHLAD |   |
|------|-------|--------|---|
|      |       |        | Hranica zastavaného územia obce Betliar k 1.1.1990   |
|      |       |        | Hranica bonitovanej pôdno-ekologickej jednotky( BPEJ ), kód a skupina BPEJ   |
|      |       |        | Navrhované lokality odňatia PP alebo lokality navrhované na zmenu funkcie, príp. etapizácie   |
|      |       |        | Poradové číslo lokality odňatia PP alebo lokality navrhovanej na zmenu funkcie, príp. etapizácie   |
|      |       |        | Funkčné využitie lokality navrhovanej na odňatie PP alebo na zmenu funkcie ( D- doprava, Z- zeleň, B- bývanie, R- rekreácia, OV - občianska vybavenosť, Š- šport, ARB- arborétum ), príp. zrušenie navrhovanej funkcie - ZR |

## SCHVAĽOVACIA DOLOŽKA :

Označenie schvaľovacieho orgánu : Obecné zastupiteľstvo v obci Betliar  
Číslo uznesenia a dátum schválenia : 232-6/2025 zo dňa 30.6.2025  
Číslo VZN obce, ktorým sa vyhlasuje záväzná časť ÚPN-O: 4/2025  
Oprávnená osoba : Ing. Helena Kúkelová, starostka obce .....

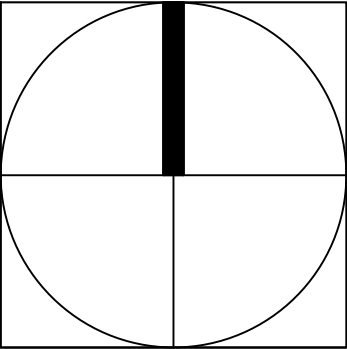

| ZMENY A DOPLNKY Č. 7<br>ÚZEMNÉHO PLÁNU OBCE BETLIAR                         |                                                                                        |                         |
|-----------------------------------------------------------------------------|----------------------------------------------------------------------------------------|-------------------------|
| OBJEDNÁVATEĽ :                                                              | Obec Betliar                                                                           |                         |
| ZODPOVEDNÝ PROJEKTANT :                                                     | Ing. arch Mariana Šimková, REVITAL PROJECT                                             |                         |
| ODBORNÍ PROJEKTANTI<br>A KONZULTANTI :                                      | Ing. Marián Pekarovič, Ing. Július Furmaník,<br>Ing. Jaroslav Lipták, Ing. Michal Nagy |                         |
| MIERKA: 1 : 5 000                                                           | FORMÁT: 2 x A4                                                                         | DÁTUM : jún 2025        |
| VYHODNOTENIE PERSPEKTÍVNEHO POUŽITIA<br>PP A LP NA NEPOĽNOHOSPODÁRSKE ÚČELY |                                                                                        | VÝKRES Č.<br><b>5.1</b> |