


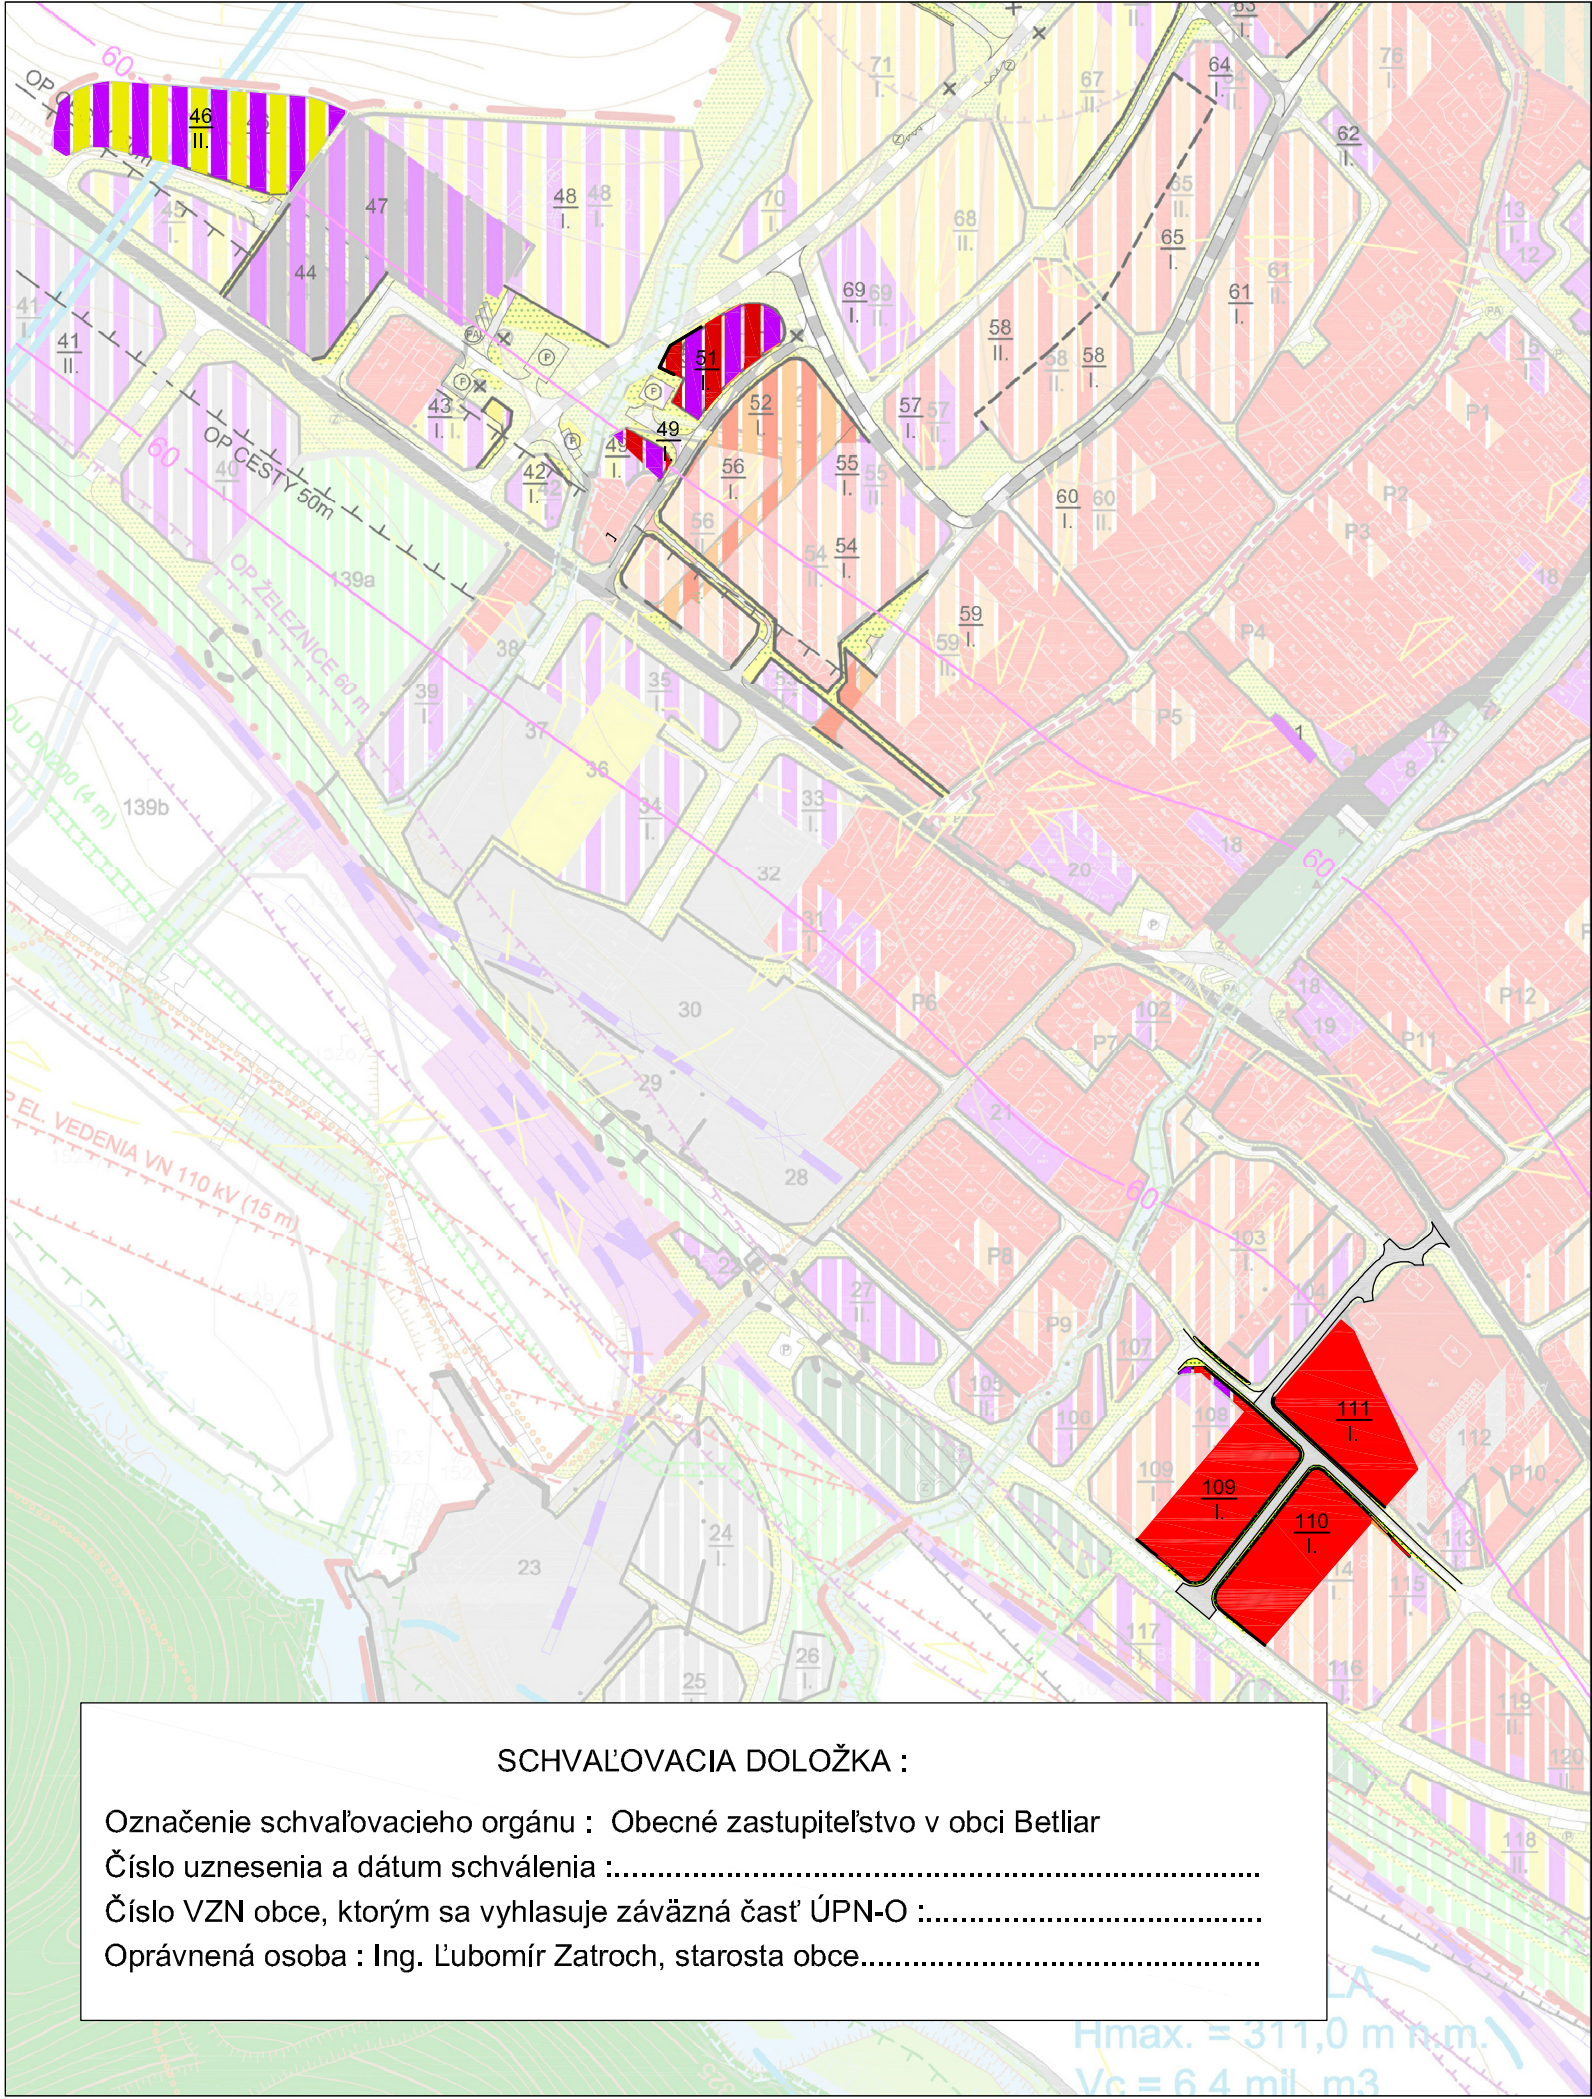

SCHVAĽOVACIA DOLOŽKA :

Označenie schvaľovacieho orgánu : Obecné zastupiteľstvo v obci Betliar

Číslo uznesenia a dátum schválenia :

Číslo VZN obce, ktorým sa vyhlasuje záväzná časť ÚPN-O :


Oprávnená osoba : Ing. Ľubomír Zatroch, starosta obce.....

LEGENDA

STAV	NÁVRH	VÝHLAD	
			Uličná čiara- zmeny lokalizácie
			Plochy polyfunkčné- bývanie v nízkopodlažných bytových domoch + občianska vybavenosť ; príпустné využitie: občianska vybavenosť + šport, občianska vybavenosť + rekreácia a pod.; vylúčené využitie: závažná výroba, poľnohospodárska veľkovýroba
			Plochy polyfunkčné (šport + občianska vybavenosť); príпустné využitie: občianska vybavenosť, rekreácia, bývanie a ich polyfunkčné kombinácie; vylúčené využitie: závažná výroba, poľnohospodárska veľkovýroba
			Plochy polyfunkčné- bývanie v rodinných domoch+ rekreácia (ubytovávanie turistov na súkromí); príпустné využitie: bývanie, rekreácia, občianska vybavenosť a ich polyfunkčné kombinácie; vylúčené využitie: závažná výroba, poľnohospodárska veľkovýroba
			Plochy bývania v rodinných domoch jestvujúce a so schváleným územným rozhodnutím príпустné využitie: polyfunkčné- bývanie+ rekreácia (ubytovávanie turistov na súkromí), bývanie+ občianska vybavenosť (obchody, služby)- v zmysle stavebného zákona vylúčené využitie: závažná výroba, poľnohospodárska veľkovýroba
			Plochy technickej vybavenosti
			Miestna automobilová komunikácia funkčnej triedy C3, kategórie MO 6,5/30 jestvujúca na rekonštrukciu a so schváleným stavebným povolením
			Plochy peších komunikácií a priestranstiev vrátane zelene a cyklistických chodníkov

LEGENDA OBJEKTOV A LOKALÍT :

	Zmena z polyfunkčných plôch bývania v rodinných domoch a poľnohospodárskej malovýroby na polyfunkčné plochy občianskej vybavenosti a športu
	Zmena časti polyfunkčnej plochy občianskej vybavenosti a športu na polyfunkčnú plochu umožňujúcu aj výstavbu nízkopodlažných nájomných bytových domov
	Zmena z polyfunkčných plôch občianskej vybavenosti a športu na polyfunkčné plochy umožňujúce aj výstavbu nízkopodlažných nájomných bytových domov
	Lokalita bývania so schváleným územným rozhodnutím

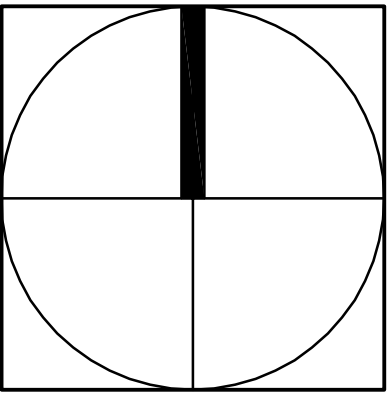

ZMENY A DOPLNKY Č. 6 ÚZEMNÉHO PLÁNU OBCE BETLIAR	
OBJEDNÁVATEĽ :	Obec Betliar
ZODPOVEDNÝ PROJEKTANT :	Ing. arch Mariana Šimková, REVITAL PROJECT
SPOLUPRÁCA :	Ing. Ján Mihalečko
ODBORNÍ PROJEKTANTI A KONZULTANTI :	Ing. Marián Pekarovič, Ing. Július Furmaník, Ing. Jaroslav Lipták, Ing. Michal Nagy
MIERKA: 1 : 5 000	FORMÁT: 2 x A4 DÁTUM : december 2019
KOMPLEXNÝ URBANISTICKÝ NÁVRH A NÁVRH DOPRAVY	
2.2.	