


SITUÁCIA ŠIRŠÍCH VZŤAHOV

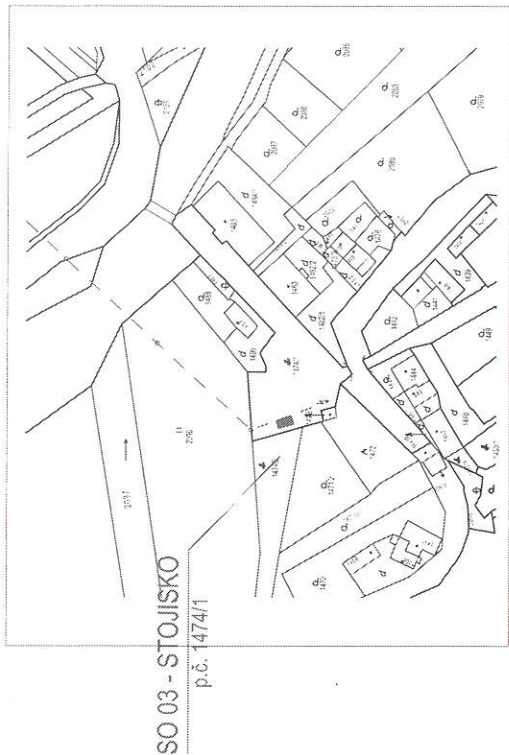

LEGENDA ZNAČENIA

- OPLOTENIE STOJISKA
- KATASTRÁLNA MAPA
- STOJISKO - ZÁMKOVÁ DLAŽBA

DELENIE STAVEBNÝCH OBJEKTOV

- SO 01 AREÁL ZBERNÉHO DVORA
- SO 02 STOJISKO NA p.č. 616
- SO 03 STOJISKO NA p.č. 1474/1


Pozn.:

- pred začatím stavebných prác je nutné vytyčiť všetky existujúce inžinierske vedenia a siete
- počas výstavby je nutné dodržiavať všetky bezpečnostné predpisy, ktoré sa na tento druh výstavby vzťahujú
- počas výstavby je nutné dodržiavať ochranné pásmo existujúcich a novovybudovaných inžinierskych sietí podľa STN a pokynov majiteľov
- zemné práce je možné realizovať nad existujúcimi sietami iba ručným spôsobom po zameraní a vytyčení existujúcich sietí


PROJEKTOVÁ DOKUMENTÁCIA JE VYPRACOVANÁ NA VYDANIE STAVEBNÉHO POVOLENIA! NIE JE VYPRACOVANÁ V ROZSAHU REALIZAČNÉHO PROJEKTU!!!

SO 01 AREÁL ZBERNÉHO DVORA	SO 02 STOJISKO NA p.č. 616	SO 03 STOJISKO NA p.č. 1474/1	SO 03 - SITUÁCIA STOJISKA č. 2
1490	1474/1	1473	1472
1474/2	1471/2	1443	7

PRIEČNY REZ ZBERNÝM DVOROM

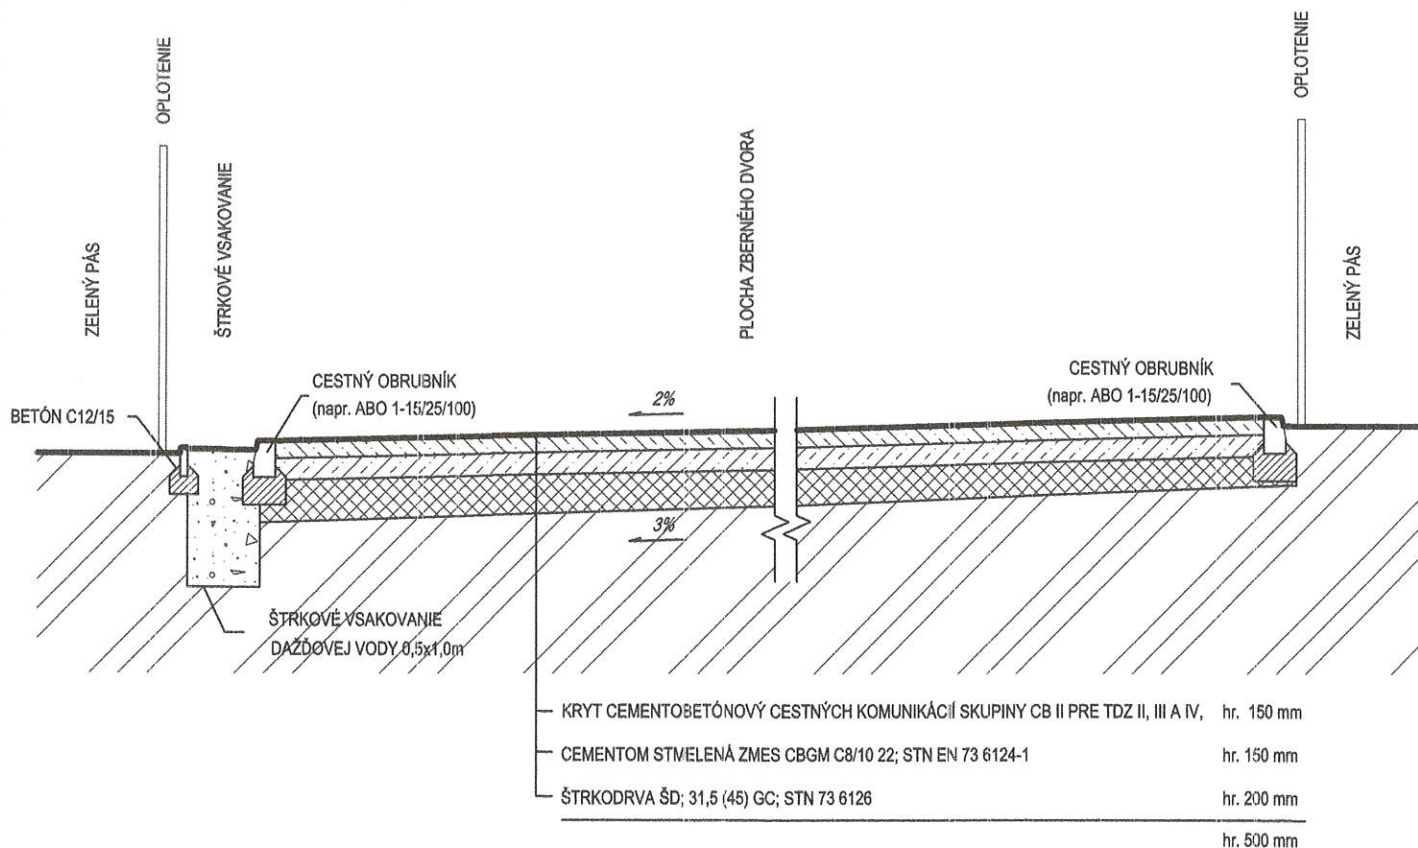

LEGENDA ZNAČENIA

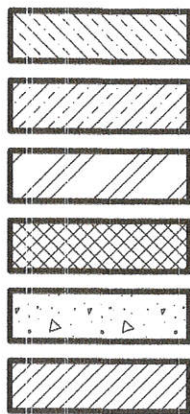

KRYT CEMENTOBETÓNOVÝ CESTNÝCH KOMUNIKÁCIÍ SKUPINY CB II PRE TDZ II, III A IV, HR. 150 mm

CEMENTOM STMELENÁ ZMES CBGM C8/10 22; STN EN 73 6124-1

RASTLÝ TERÉN

ŠTRKODRVA ŠD; 31,5 (45) GC; STN 73 6126

ŠTRKOVÉ VSAKOVANIE DAŽDOVEJ VODY 0,5x0,5m

PROSTÝ BETÓN C12/15

POZNÁMKA:

PROJEKTOVÁ DOKUMENTÁCIA JE VYPRACOVANÁ NA VYDANIE STAVEBNÉHO POVOLENIA!

NIE JE VYPRACOVANÁ V ROZSAHU REALIZAČNÉHO PROJEKTU!!!

PRED ZAČATÍM REALIZAČNÝCH PRÁC JE NUTNÉ VYPRACOVANIE VÝŠKOPISU A POLOHOPISU POZEMKU!



ZODPOVEDNÝ PROJEKTANT:	Ing. Miroslav Dilský	 ecoten smart energy solutions Južná trieda 1566/41, 040 01 Košice IČO: 50250299 +421 918 290 172 www.ecoten.sk info@ecoten.sk
VYPRACOVAL:	Ing. Tomáš VENHAČ, Ing. Ján MIHALEČKO, Ing. Lukáš GABRIK	
INVESTOR:	OBEC BETLIAR, Šafárikova 67, 049 31 Betliar	
STAVBA:	ZBERNÝ DVOR	
NÁZOV PROJEKTU:	ZBERNÝ DVOR BETLIAR	
NÁZOV VÝKRESU:	PRIEČNY REZ	
MIERKA:	1:50	STUPEŇ PROJEKTU: PROJEKT PRE STAVEBNÉ POVOLENIE DÁTUM: MÁJ 2017 ČÍSLO VÝKRESU: 04