
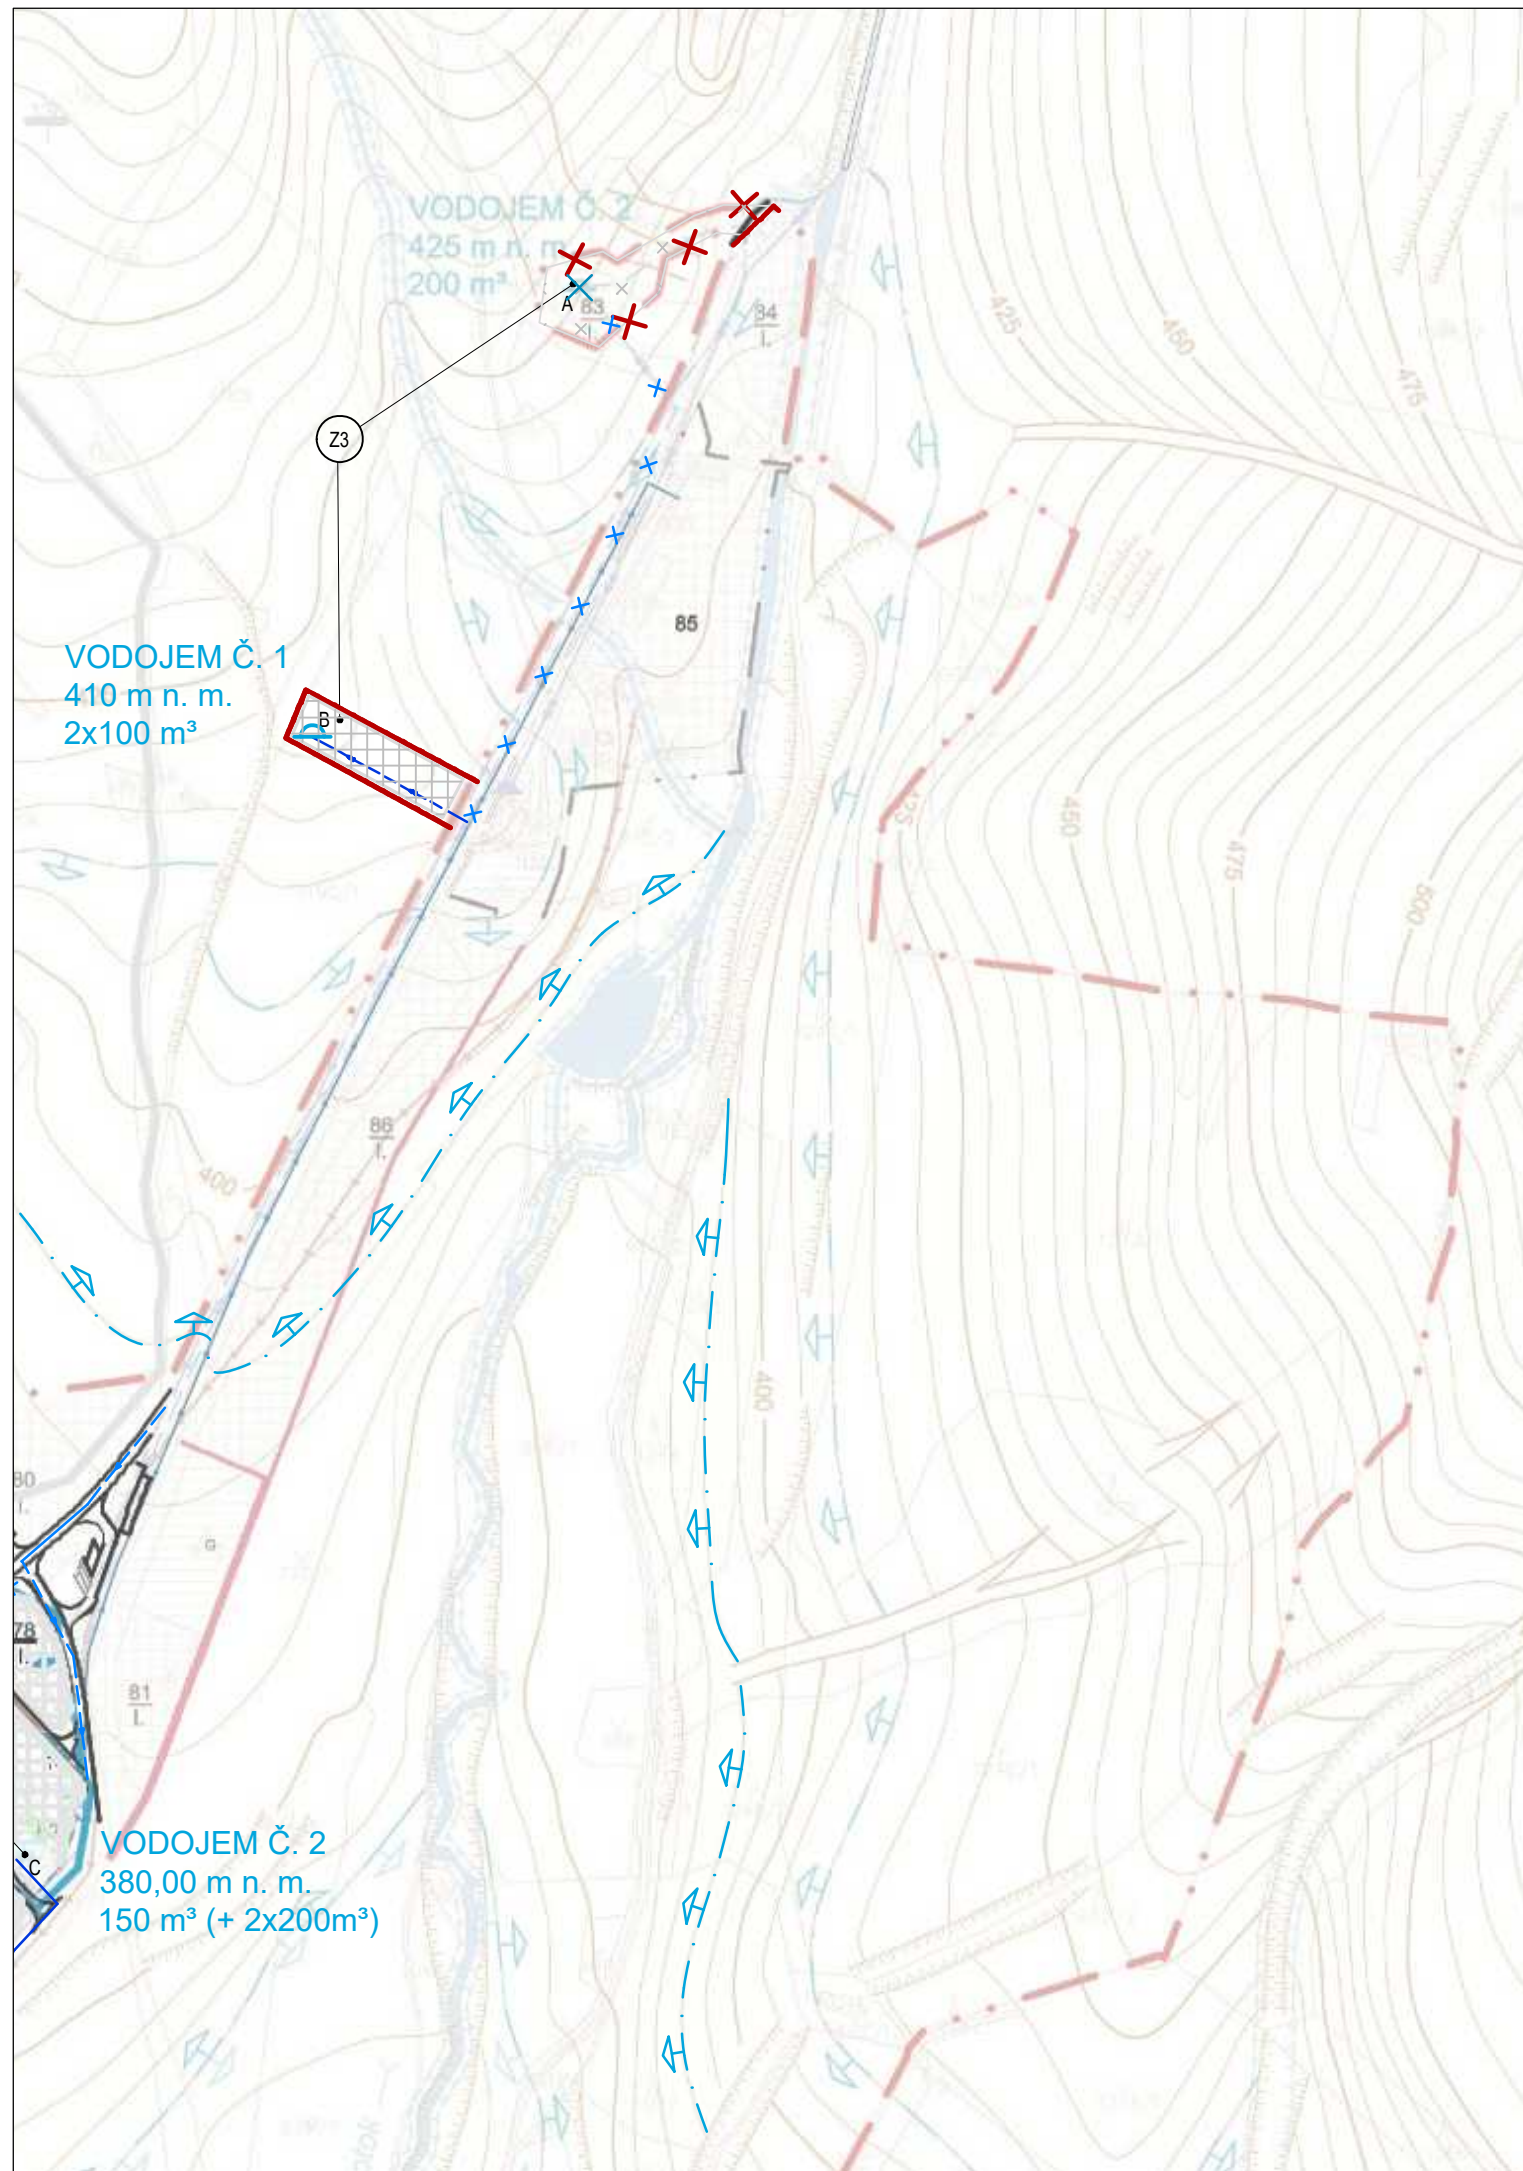
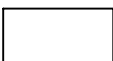
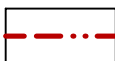
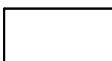
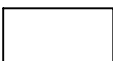
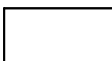
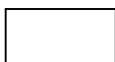
 
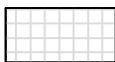
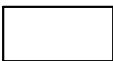
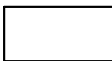
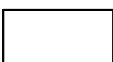
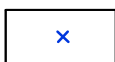
 
 
 
 
 
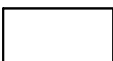
 
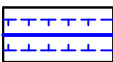
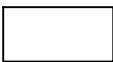
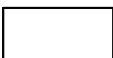
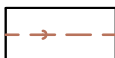


 


LEGENDA

STAV	NÁVRH	VÝHLAD	
			Zmena trasovania hranice zastaviteľnosti územia
			Zrušenie schválenej hranice zastaviteľnosti územia
			Hranica prietoku Q100 vodohospodársky významného vodného toku (VVT) Slaná v zmysle MPO a MPR
			Plochy osídlenia - návrh na zmenu funkčného využitia plochy a navrhované funkčné plochy
			Plochy osídlenia - návrh na zrušenie časti schválenej navrhovanej funkčnej plochy
			Uličná čiara - vymedzenia verejne prístupného priestoru
			Zmena umiestnenia navrhovaného vodojemu č.2 so zmenou kóty dna (410,00 m n.m.) a zmenou číslovania tohto vodojemu pre I. tlakové pásmo na vodojem č.1 (existujúci vodojem sa zmení na vodojem č.2-pre II. tlakové pásmo)
			Zrušenie časti navrhovaného privádzacieho vodovodu
			Privádzací vodovod do vodojemov vrátane upresnenie existujúceho privádzacieho vodovodu do vodojemu pre II. tlakové pásmo
			Upresnenie trasovania privádzacieho skupinového vodovodu do vodojemu v Rožňave
			Zrušenie časti navrhovaného rozvádzacieho vodovodu
			Rozvádzací vodovod
			Ovodyňovací kanál (evid. č. 5408 058 004) v správe Hydromeliorácie, š.p. s OP 5m od brehovej čiary kanála
			Zrušenie schváleného trasovania splaškovej kanalizácie
			Splašková kanalizácia

SCHVAĽOVACIA DOLOŽKA :

Označenie schvaľovacieho orgánu : Obecné zastupiteľstvo v obci Betliar
Číslo uznesenia a dátum schválenia : 232-6/2025 zo dňa 30.6.2025
Číslo VZN obce, ktorým sa vyhlasuje záväzná časť ÚPN-O: 4/2025
Oprávnená osoba : Ing. Helena Kúkelová, starostka obce

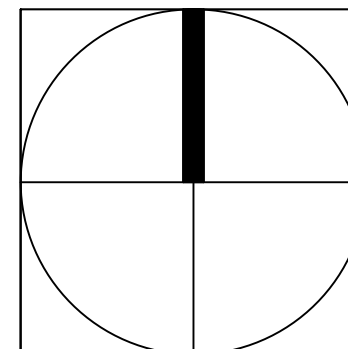

ZMENY A DOPLNKY Č. 7 ÚZEMNÉHO PLÁNU OBCE BETLIAR		
OBJEDNÁVATEĽ :	Obec Betliar	
ZODPOVEDNÝ PROJEKTANT :	Ing. arch Mariana Šimková, REVITAL PROJECT	
ODBORNÍ PROJEKTANTI A KONZULTANTI :	Ing. Marián Pekarovič, Ing. Július Furmaník, Ing. Jaroslav Lipták, Ing. Michal Nagy	
MIERKA: 1 : 5 000	FORMÁT: 2 x A4	DÁTUM : jún 2025
NÁVRH TECHNICKEJ INFRAŠTRUKTÚRY VODNÉ HOSPODÁRSTVO		VÝKRES Č. 3.1