SCHVAĽOVACIA DOLOŽKA :

Označenie schvaľovacieho orgánu : Obecné zastupiteľstvo v obci Betliar
Číslo uznesenia a dátum schválenia : 232-6/2025 zo dňa 30.6.2025
Číslo VZN obce, ktorým sa vyhlasuje záväzná časť ÚPN-O: 4/2025
Oprávnená osoba : Ing. Helena Kúkelová, starostka obce .....

LEGENDA VÝKRESU Č.4 JE VO VÝKRESE Č. 4.1.
LEGENDA NAVRHOVANÝCH ZMIEN A DOPLNKOV JE VO VÝKRESE Č. L2

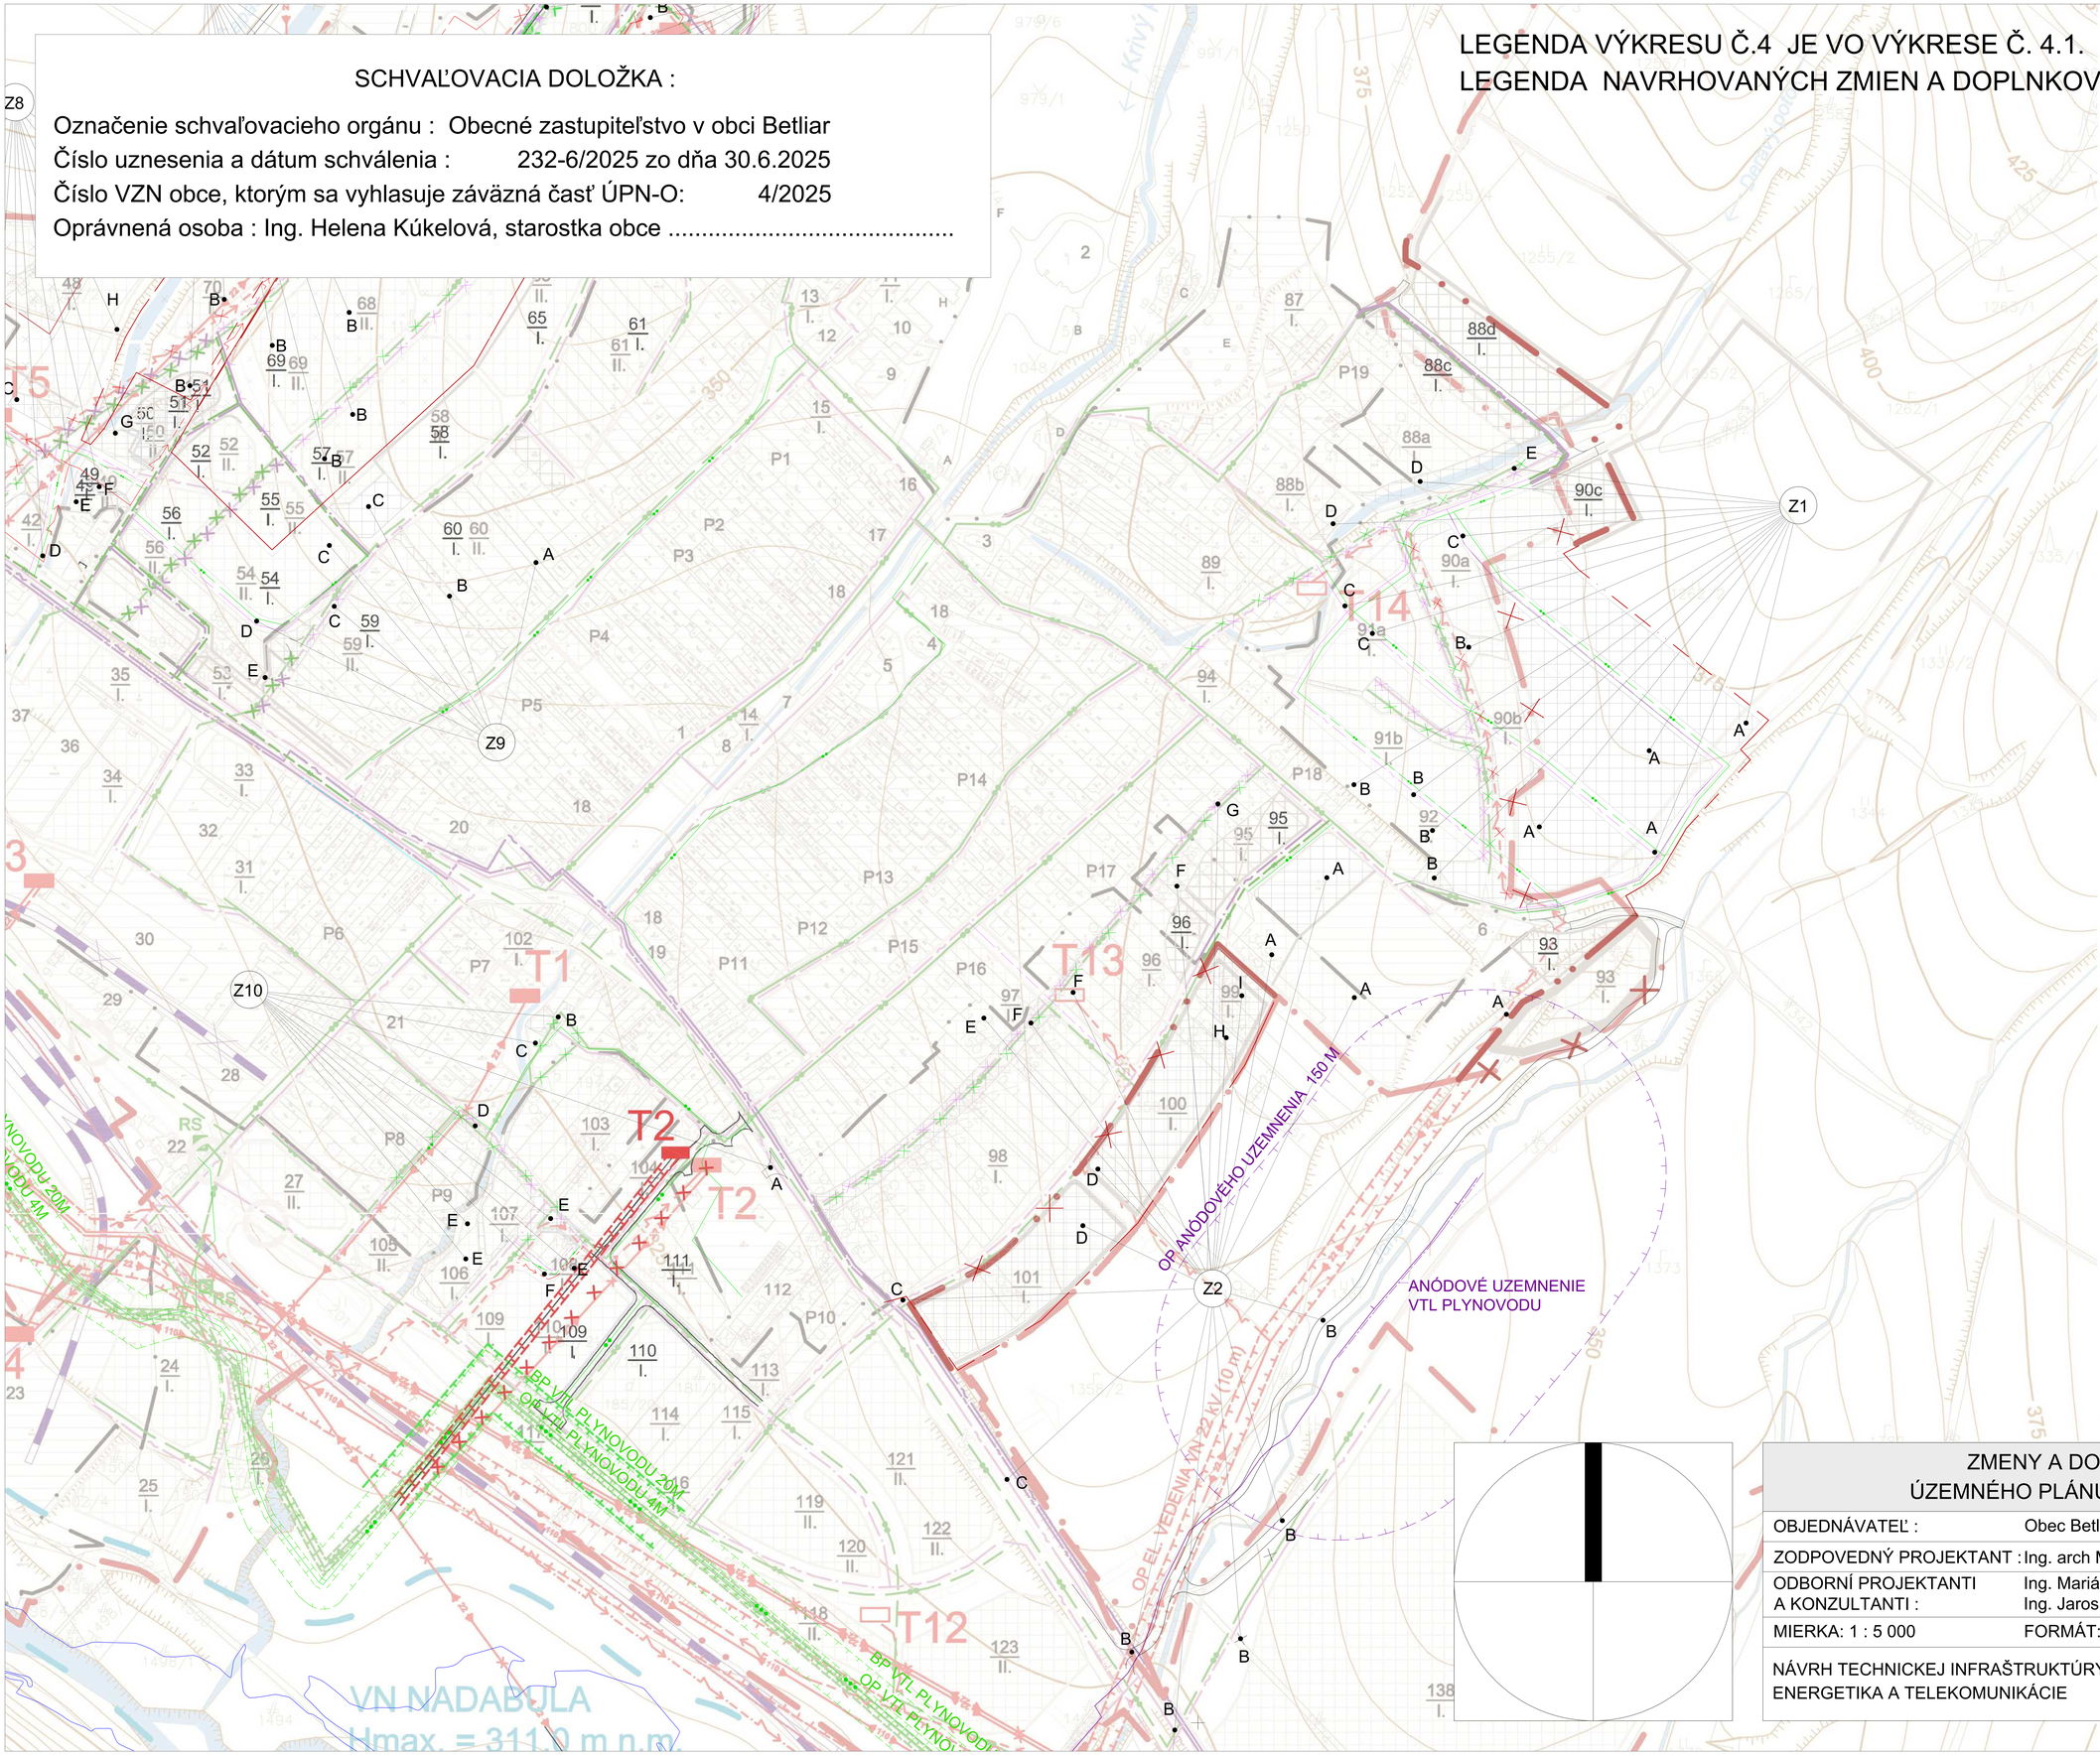

ZMENY A DOPLNKY Č. 7 ÚZEMNÉHO PLÁNU OBCE BETLIAR		
OBJEDNÁVATEĽ :	Obec Betliar	
ZODPOVEDNÝ PROJEKTANT :	Ing. arch Mariana Šimková, REVITAL PROJECT	
ODBORNÍ PROJEKTANTI A KONZULTANTI :	Ing. Marián Pekarovič, Ing. Július Furmaník, Ing. Jaroslav Lipták, Ing. Michal Nagy	
MIERKA: 1 : 5 000	FORMÁT: 2 x A4	DÁTUM : jún 2025
NÁVRH TECHNICKEJ INFRAŠTRUKTÚRY ENERGETIKA A TELEKOMUNIKÁCIE		VÝKRES Č. 4.3