

# OSÍDLENIE:

STAV NÁVRH VÝHL'AD

|  |  |  |
|--|--|--|
|  |  |  |
|  |  |  |
|  |  |  |
|  |  |  |

Hranica katastrálneho územia obce Betliar


Hranica zastavaného územia obce Betliar k 1.1.1990

Hranica zastaviteľnosti územia obce Betliar

Plochy osídlenia

Hranica zátopy VN Betliar (Hmax = 350 m n.m.) Vc = 71 ml. m3 (doporučenie na vyraďenie z evidencie) a VN Nadabula (Hmax = 311 m n.m.) Vc = 6,4 ml. m3

Vodné toky

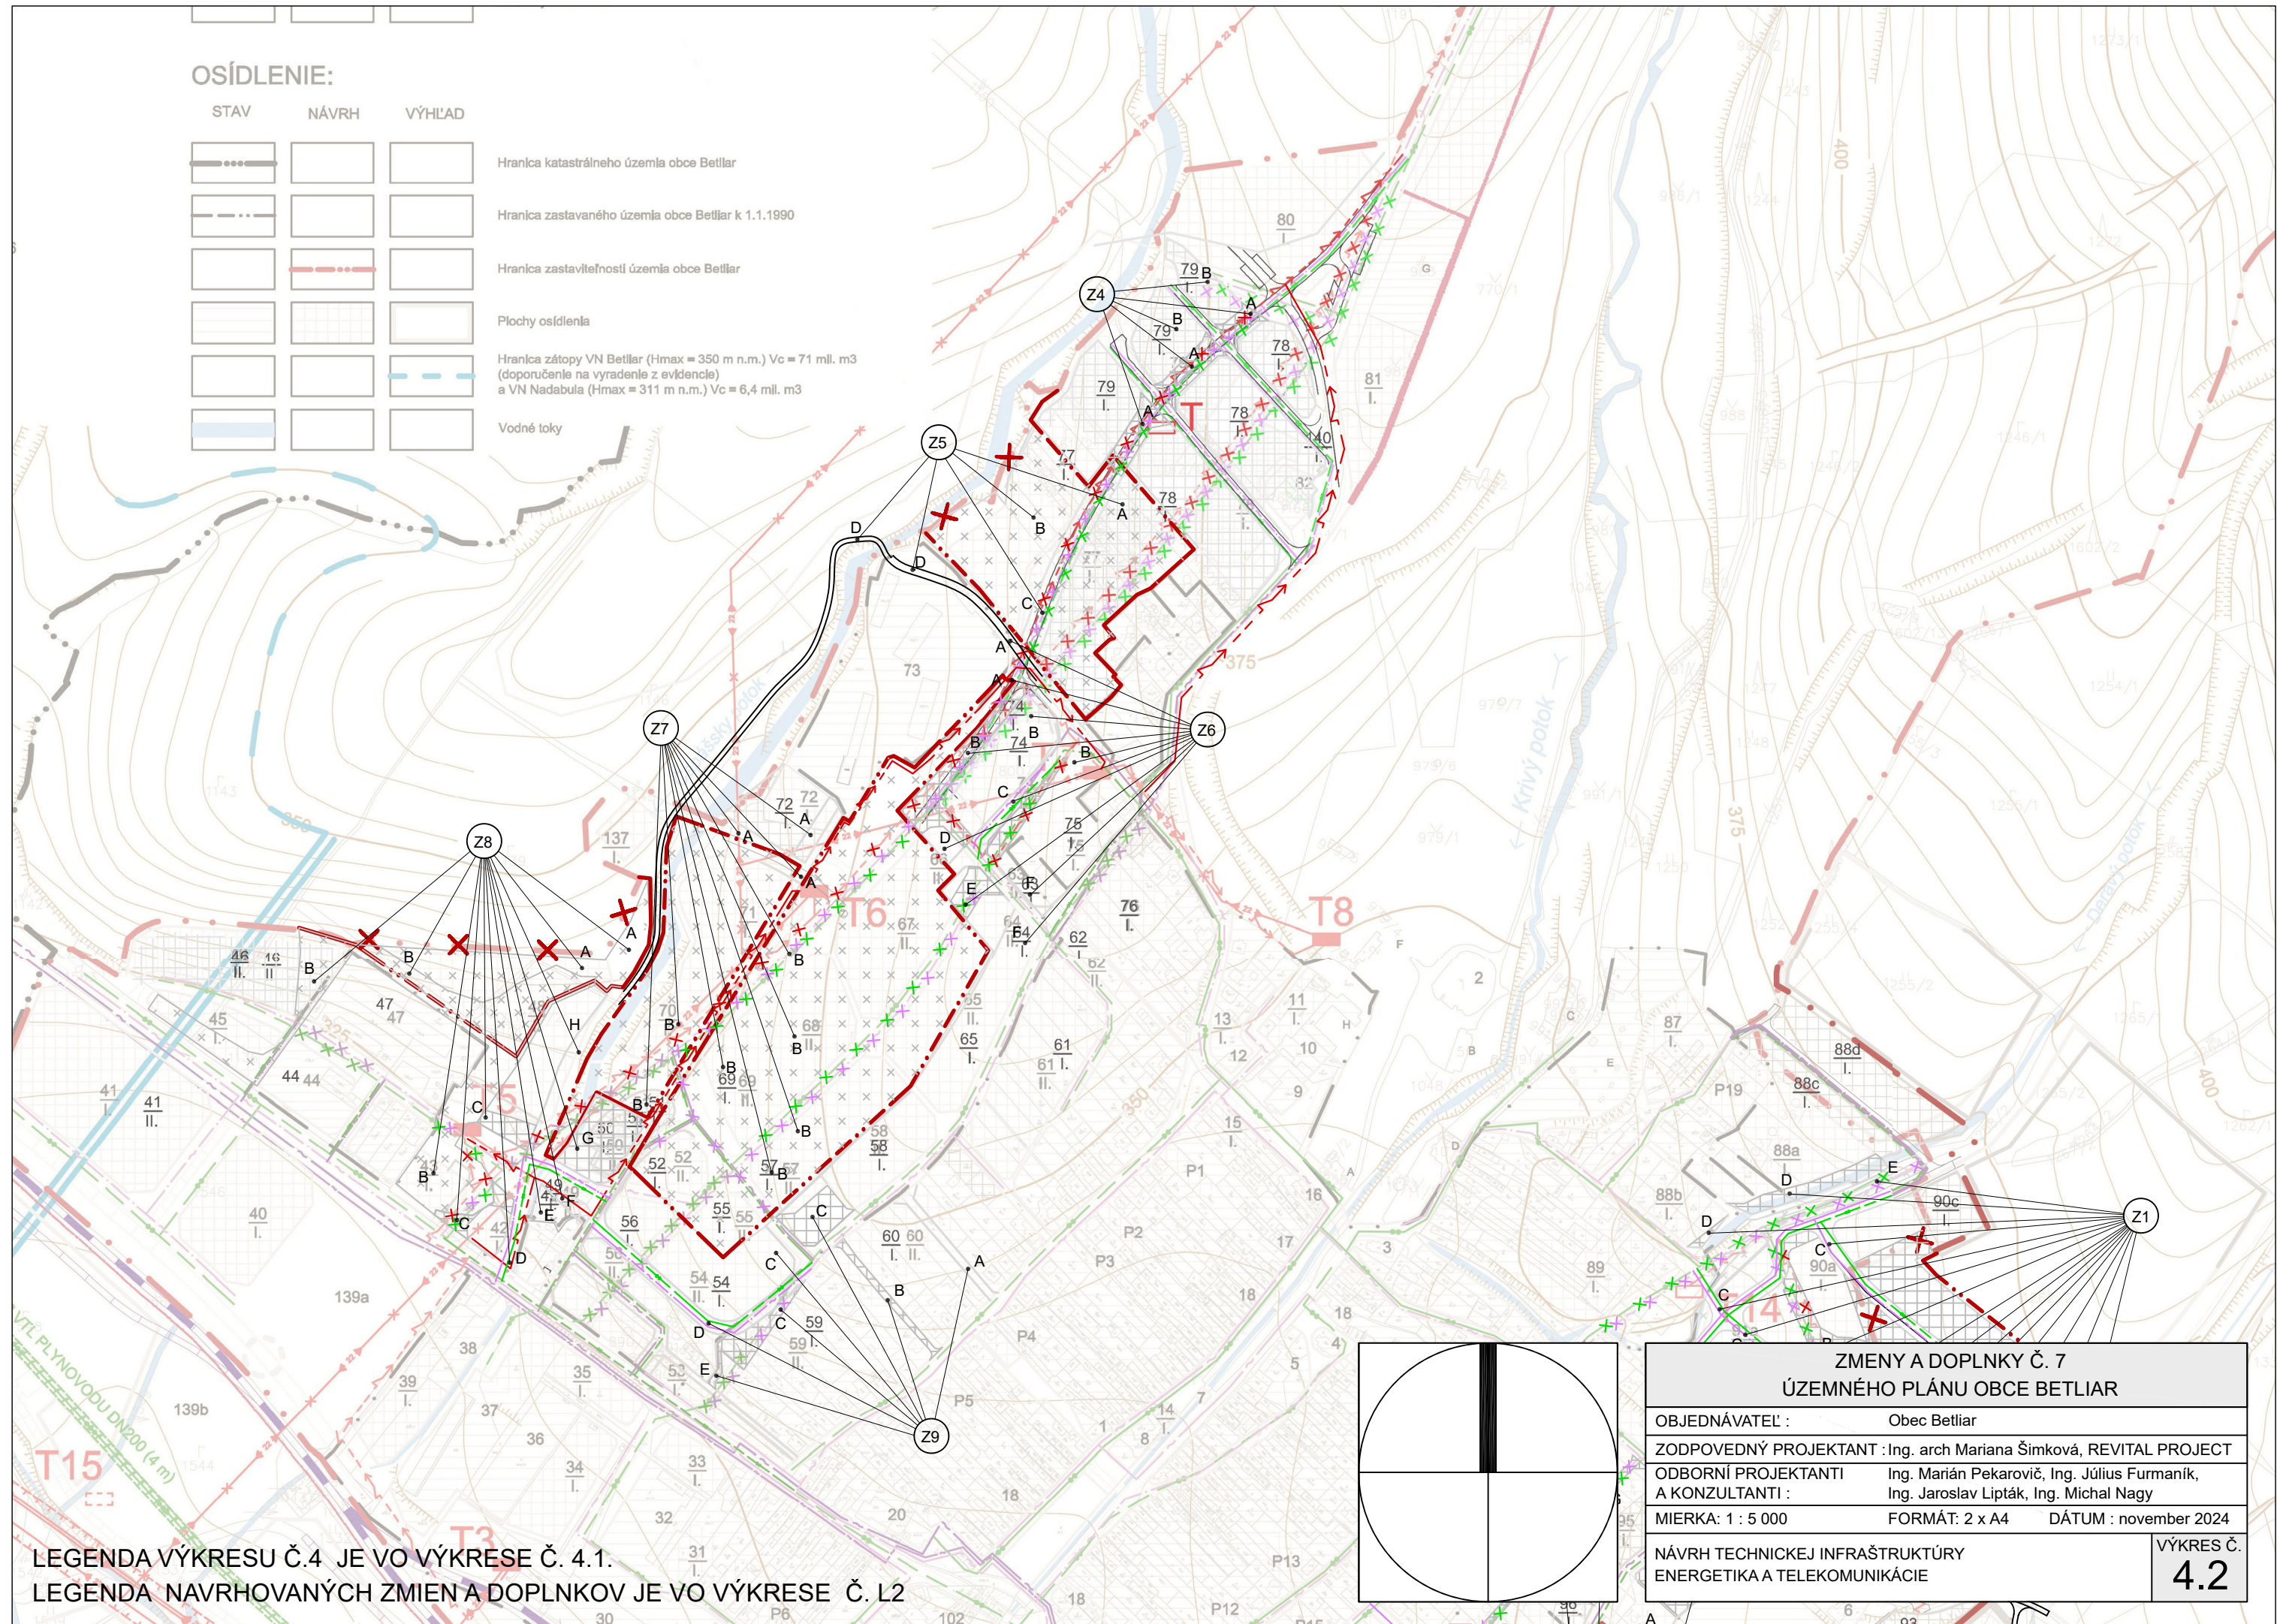

LEGENDA VÝKRESU Č.4 JE VO VÝKRESE Č. 4.1.  
LEGENDA NAVRHOVANÝCH ZMIEN A DOPLNKOV JE VO VÝKRESE Č. L2

## ZMENY A DOPLNKY Č. 7 ÚZEMNÉHO PLÁNU OBCE BETLIAR

|                                                                 |                                              |
|-----------------------------------------------------------------|----------------------------------------------|
| OBJEDNÁVATEĽ :                                                  | Obec Betliar                                 |
| ZODPOVEDNÝ PROJEKTANT :                                         | Ing. arch Mariana Šimková, REVITAL PROJECT   |
| ODBORNÍ PROJEKTANTI :                                           | Ing. Marián Pekarovič, Ing. Július Furmaník, |
| A KONZULTANTI :                                                 | Ing. Jaroslav Lipták, Ing. Michal Nagy       |
| MIERKA : 1 : 5 000                                              | FORMÁT: 2 x A4 DÁTUM : november 2024         |
| NÁVRH TECHNICKEJ INFRAŠTRUKTÚRY<br>ENERGETIKA A TELEKOMUNIKÁCIE | VÝKRES Č.<br>4.2                             |