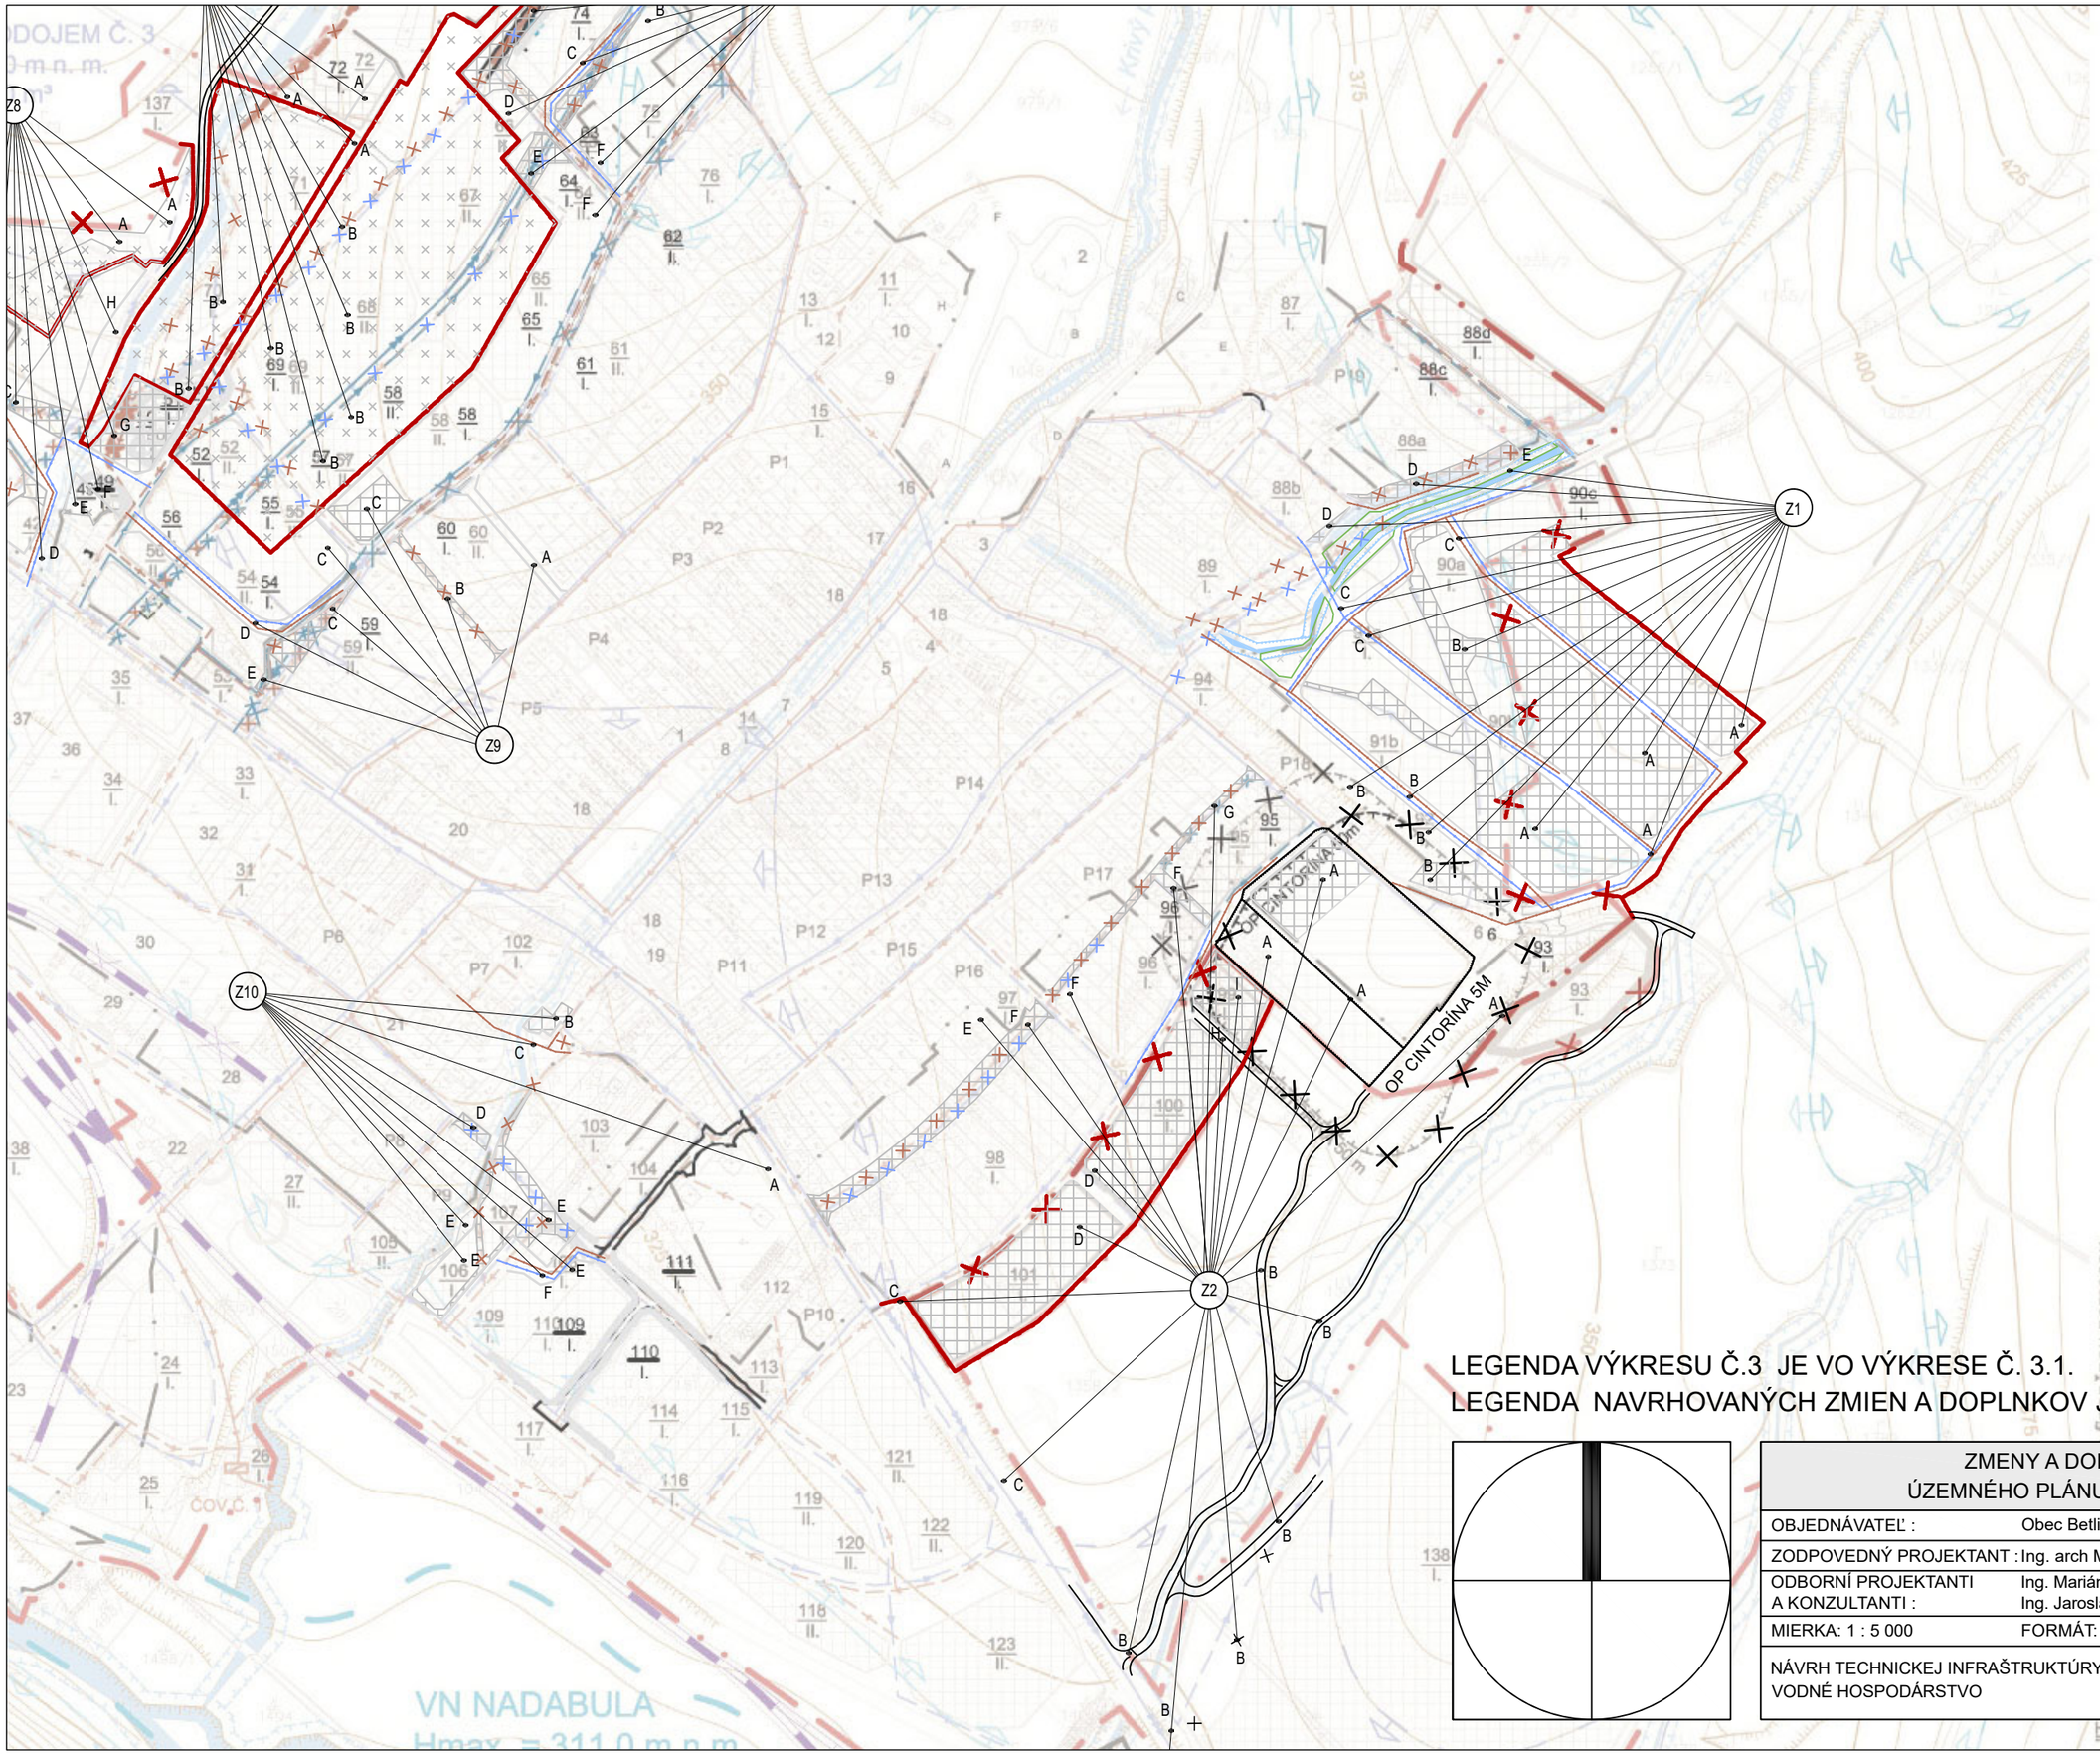


LEGENDA VÝKRESU Č.3 JE VO VÝKRESE Č. 3.1.
LEGENDA NAVRHOVANÝCH ZMIEN A DOPLNKOV JE VO VÝKRESE Č. L2

| | | |
|---|---|---|
| ZMENY A DOPLNKY Č. 7<br>ÚZEMNÉHO PLÁNU OBCE BETLIAR | | |
| OBJEDNÁVATEĽ : | Obec Betliar | |
| ZODPOVEDNÝ PROJEKTANT : | Ing. arch Mariana Šimková, REVITAL PROJECT | |
| ODBORNÍ PROJEKTANTI<br>A KONZULTANTI : | Ing. Marián Pekarovič, Ing. Július Furmaník,<br>Ing. Jaroslav Lipták, Ing. Michal Nagy | |
| MIERKA: 1 : 5 000 | FORMÁT: 2 x A4 | DÁTUM : november 2024 |
| NÁVRH TECHNICKEJ INFRAŠTRUKTÚRY<br>VODNÉ HOSPODÁRSTVO | | VÝKRES Č.<br>3.3 |